


PAVIMENTO IN LINOLEUM
FINITURA LEGNO

PAVIMENTI IN GRES
ANTISCIVOLO

Pianta piano terra - scala 1:100


SERRAMENTI ESTERNI AULE

IFE1

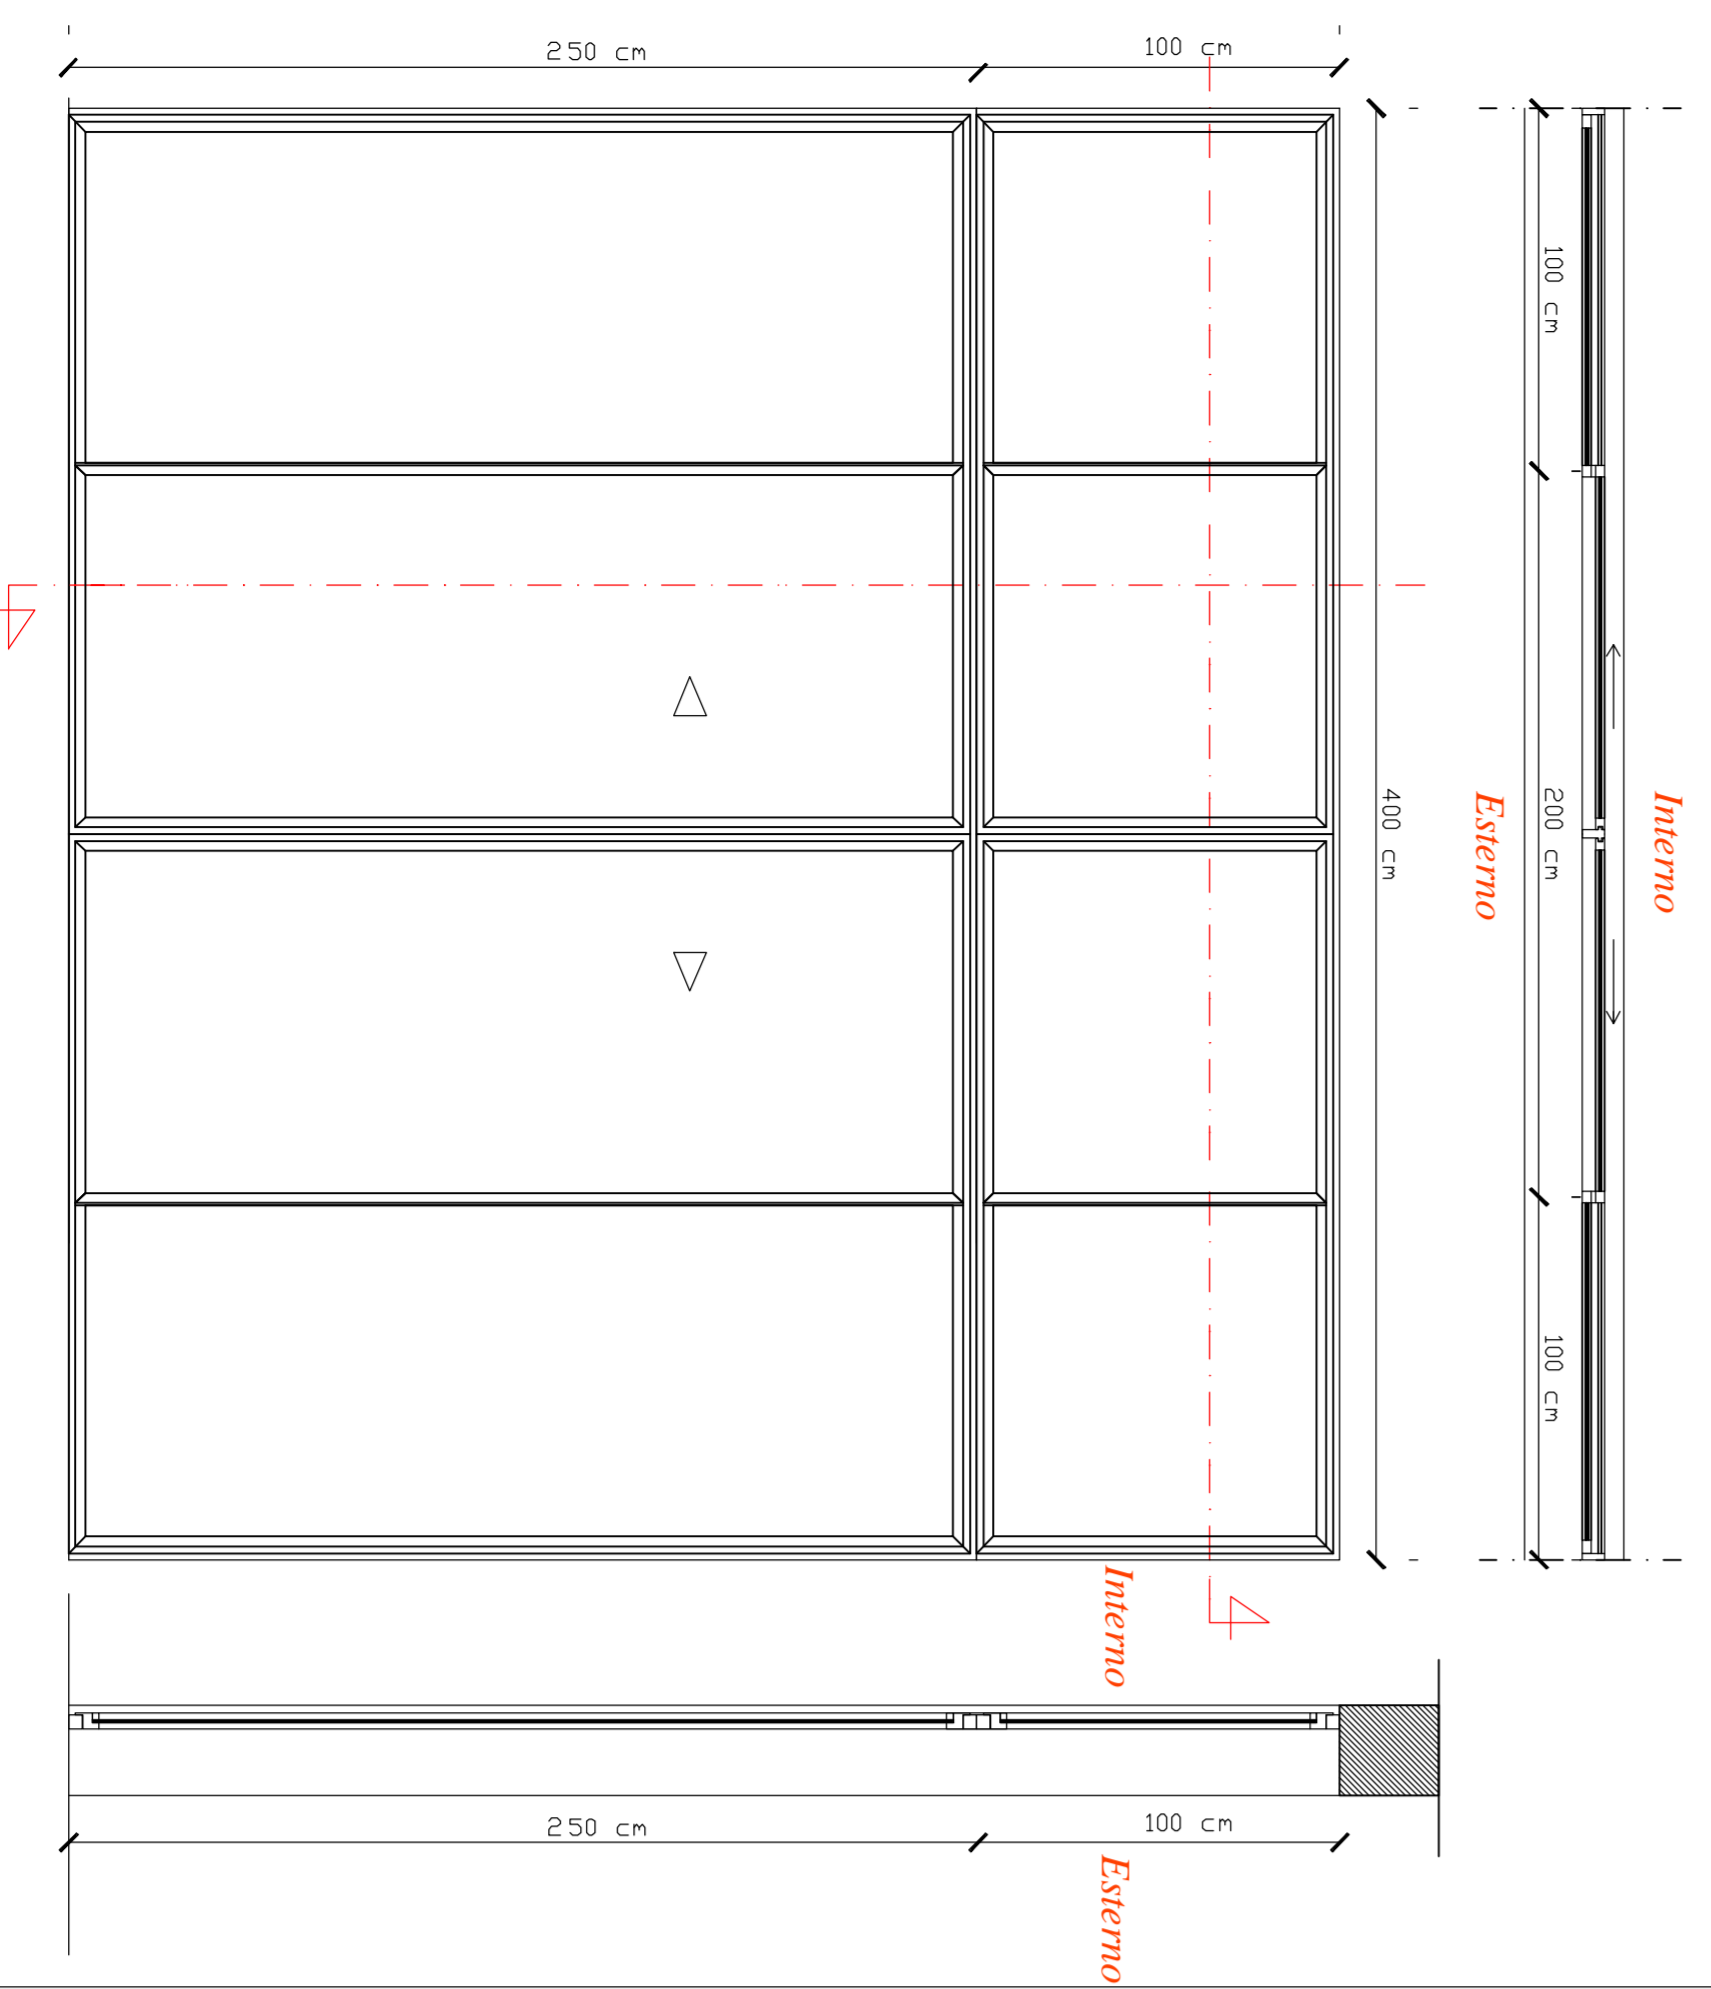


SERRAMENTI ESTERNI WC

IFE2

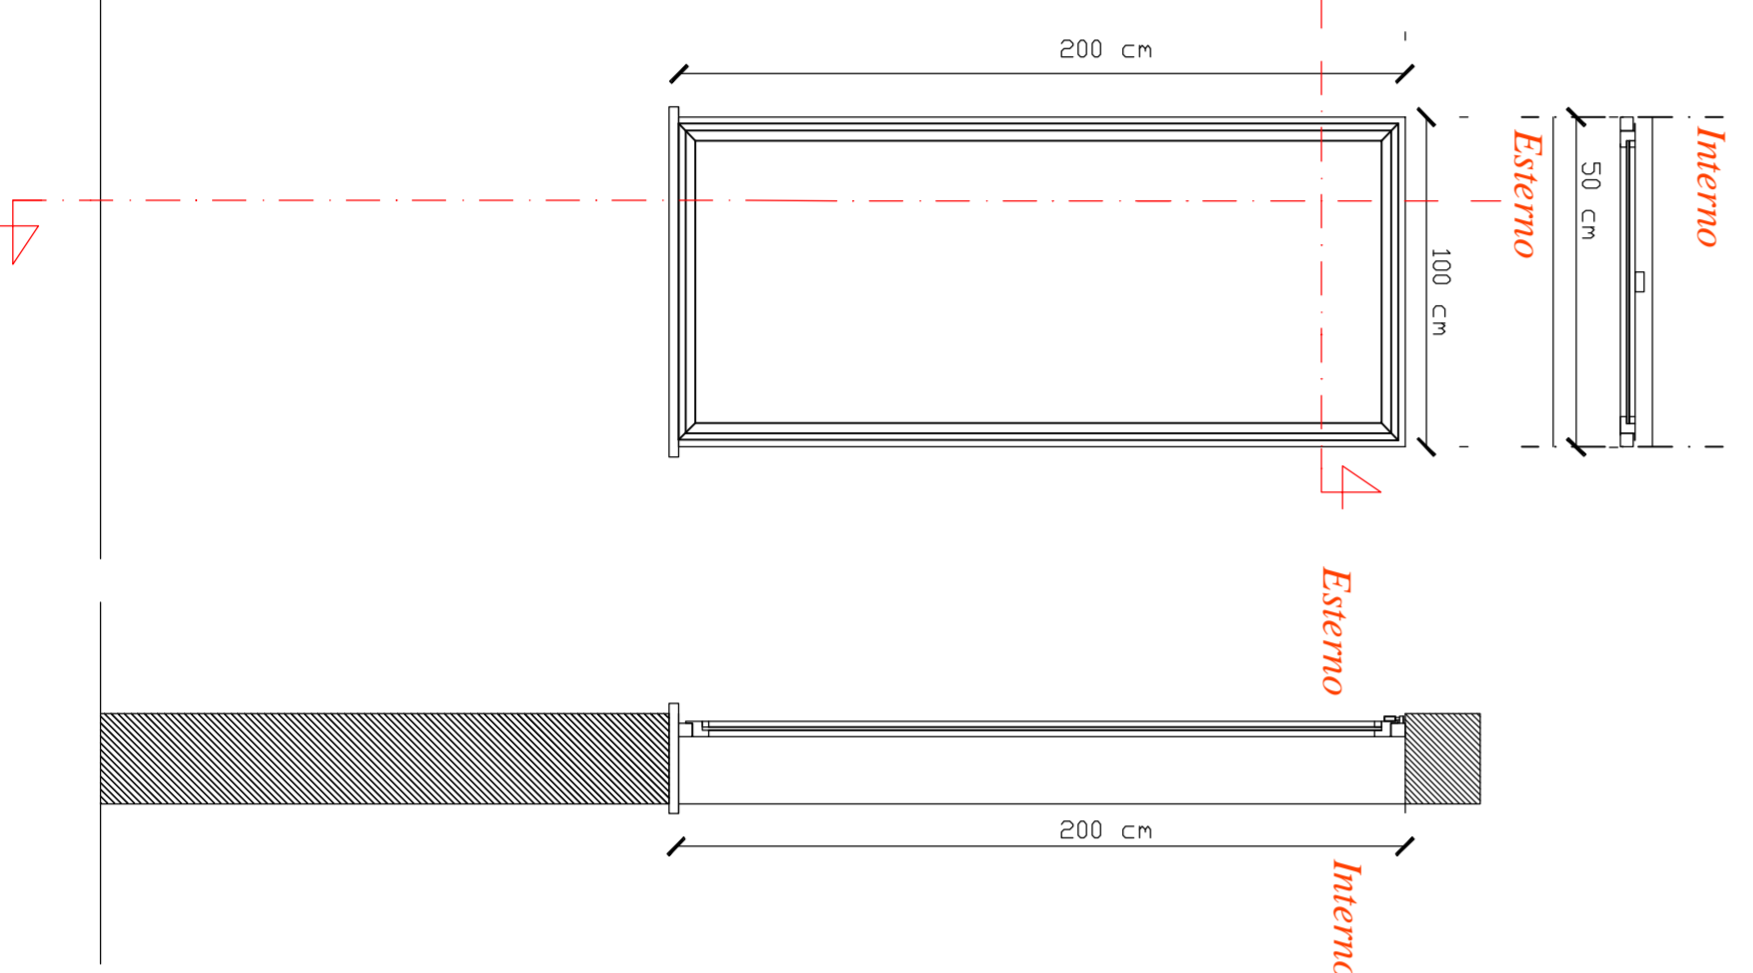


SERRAMENTI INTERNI AULE

IP11

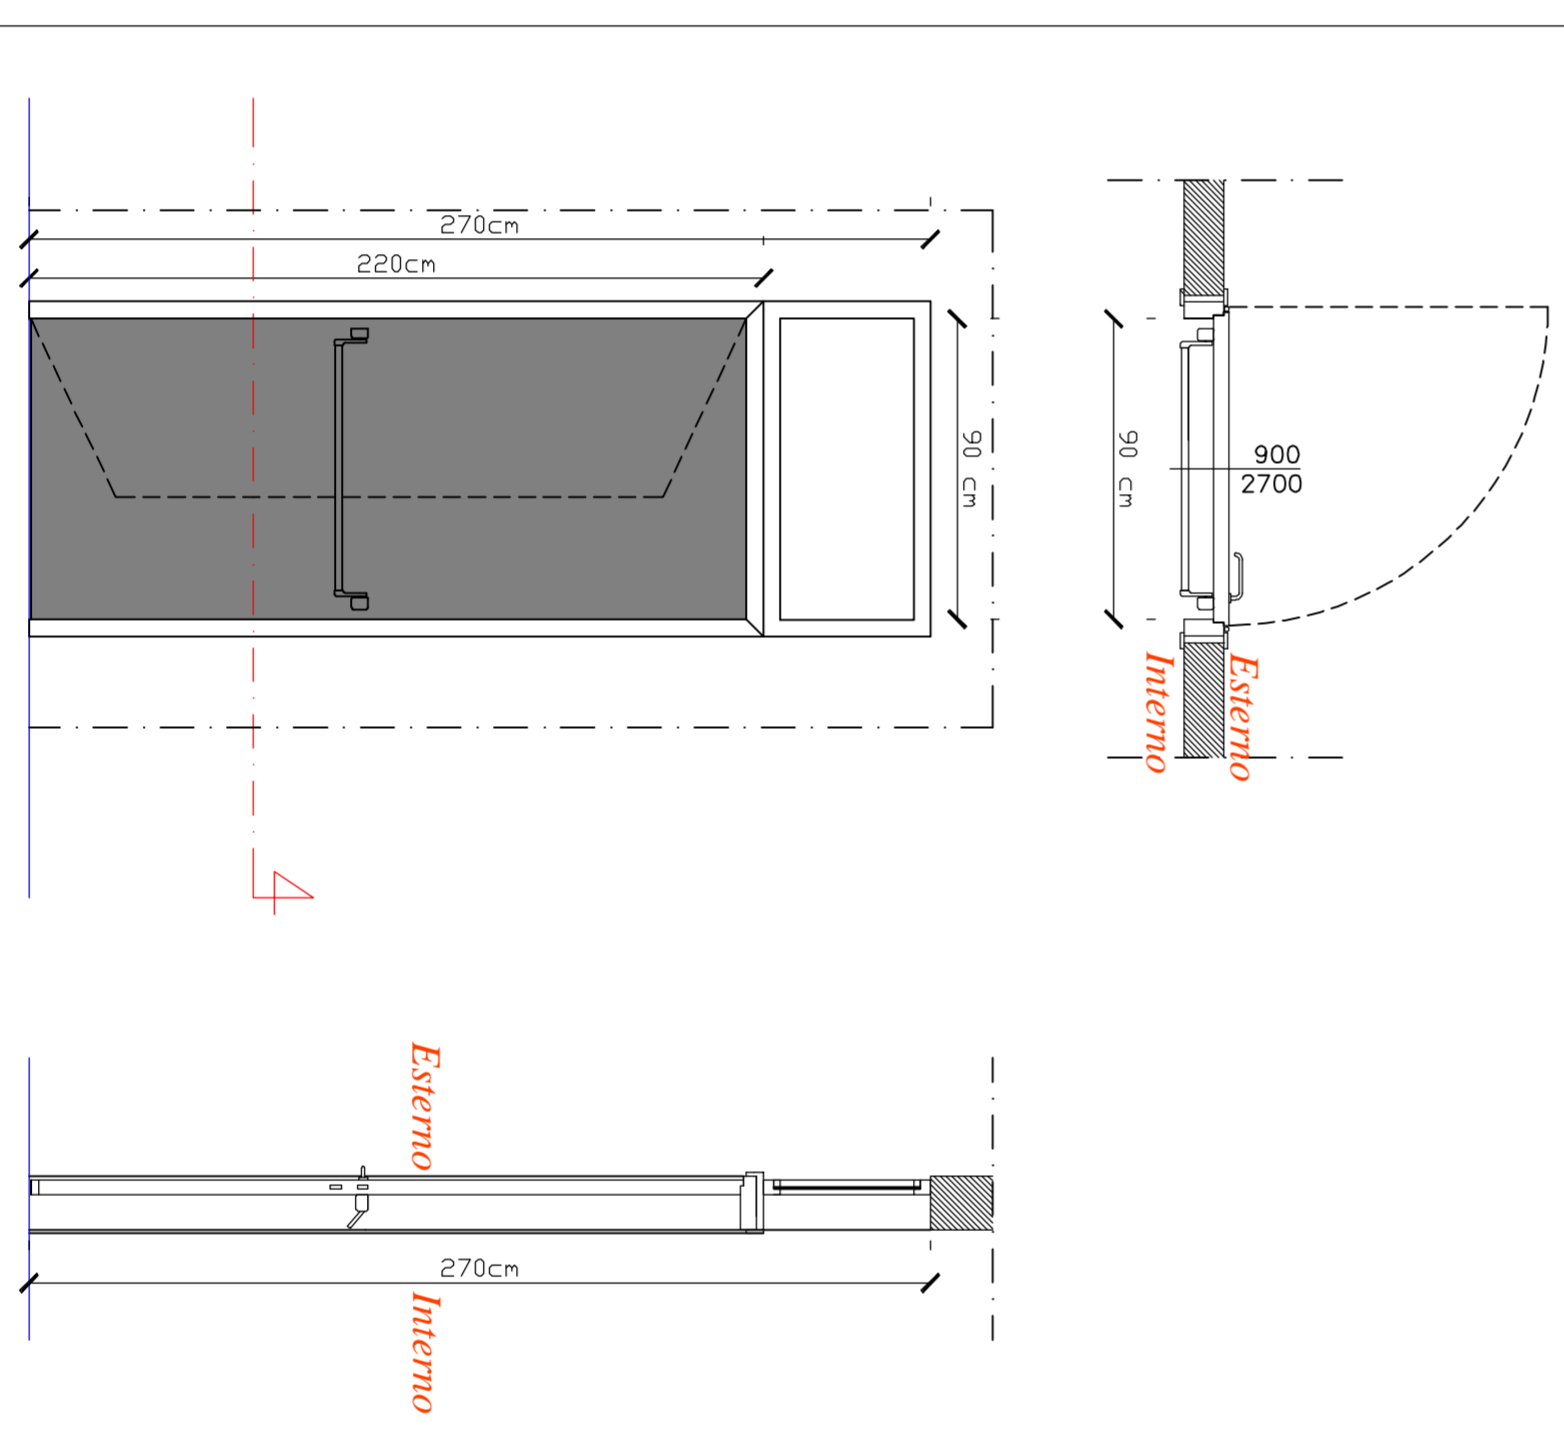

SERRAMENTI INTERNI WC

IP12

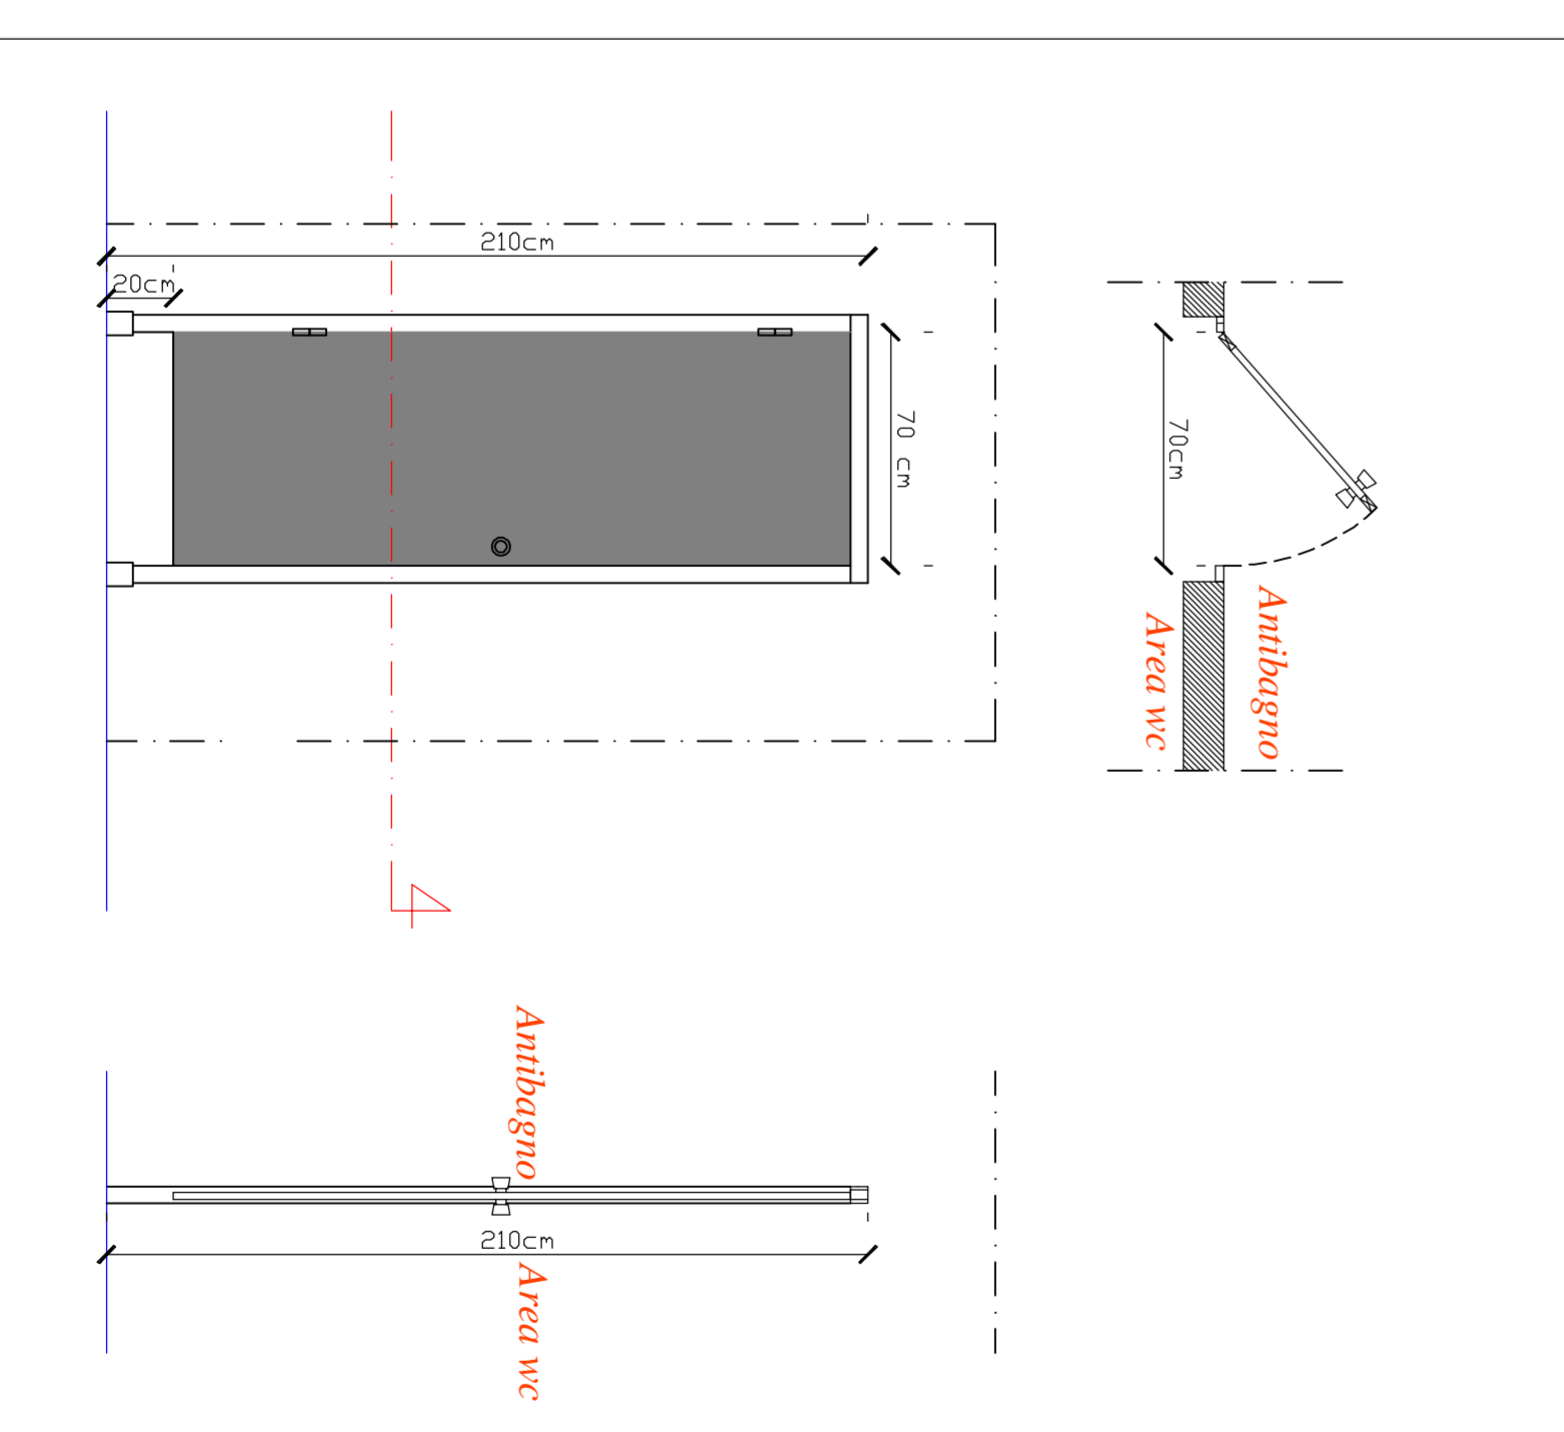

COMUNE DI SAN NICOLA MANFREDI
Provincia di Benevento
Lavori di Realizzazione di un
Polo Scolastico a San Nicola Manfredi
- II Stralcio Funzionale - Scuola -

Progetto Esecutivo

ABACO INFISSI E
PAVIMENTAZIONI
MATERNA

TAVOLA N°:
AR/MA/02

SCALA:
/

DATA:
Giugno 2018

LAVORATA

IL PROGETTISTA