




# COMUNE DI SAN NICOLA MANFREDI

Provincia di Benevento

Lavori di Realizzazione di un  
 Polo Scolastico a San Nicola Manfredi  
 - II Stralzo: Funzionale - Scuola -

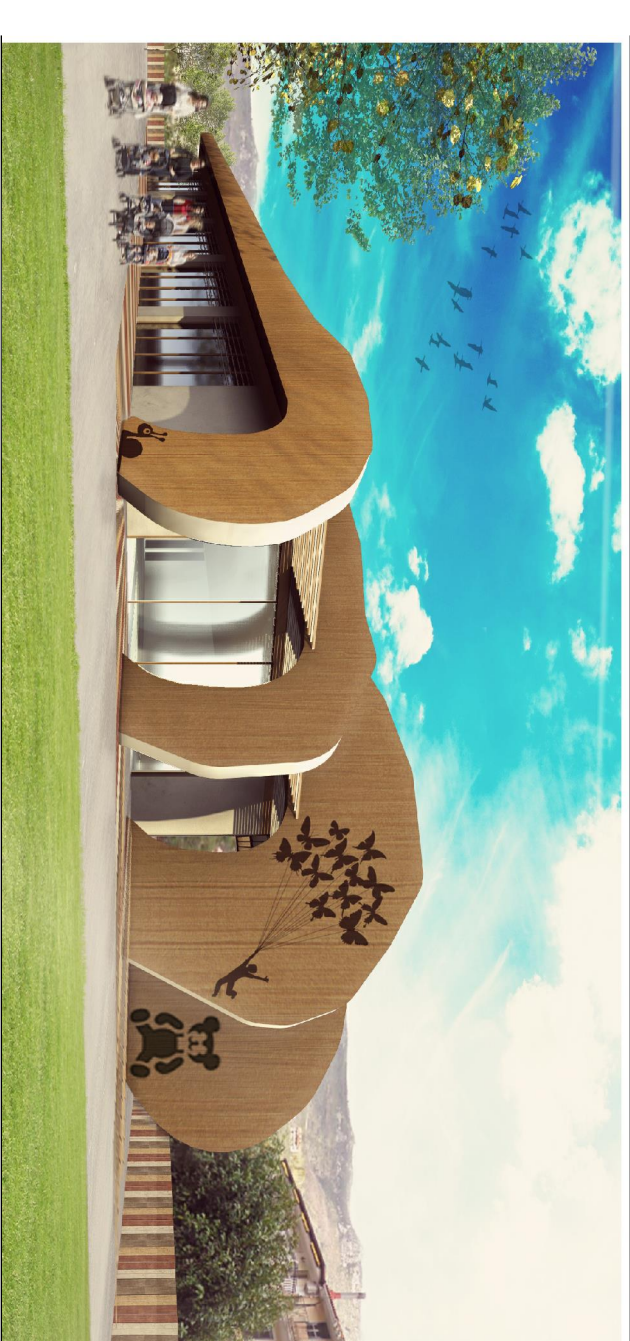

## Progetto Esecutivo

SCALA:  
1:2000

DATA:  
Giugno 2018

Corografia

TAVOLA Nr.  
AR/GE/01

LA DITTA

IL PROGETTISTA