


RECINZIONE IN PANNELLI
GRIGLIATI METALLICI ZINCATI

CDPERTINA

MURATURA IN BLOCCHI DI CLS

FONDAZIONE


MAGRONE

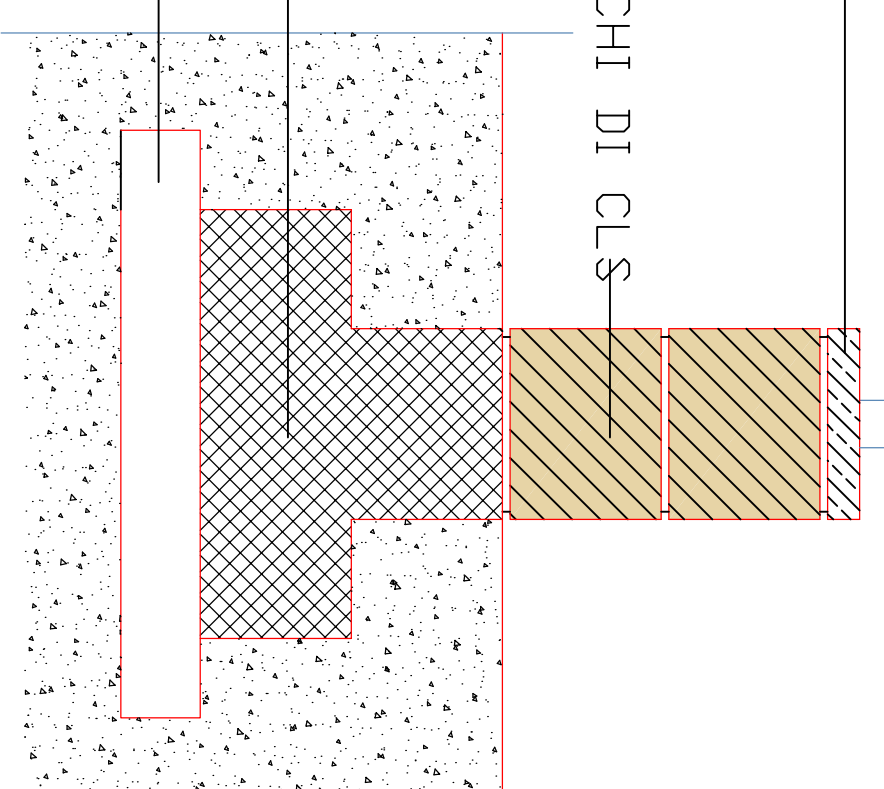

COMUNE DI SAN NICOLA MANFREDI

Provincia di Benevento

Lavori di Realizzazione di un
Polo Scolastico a San Nicola Manfredi
- II Stralcio Funzionale - Scuola -

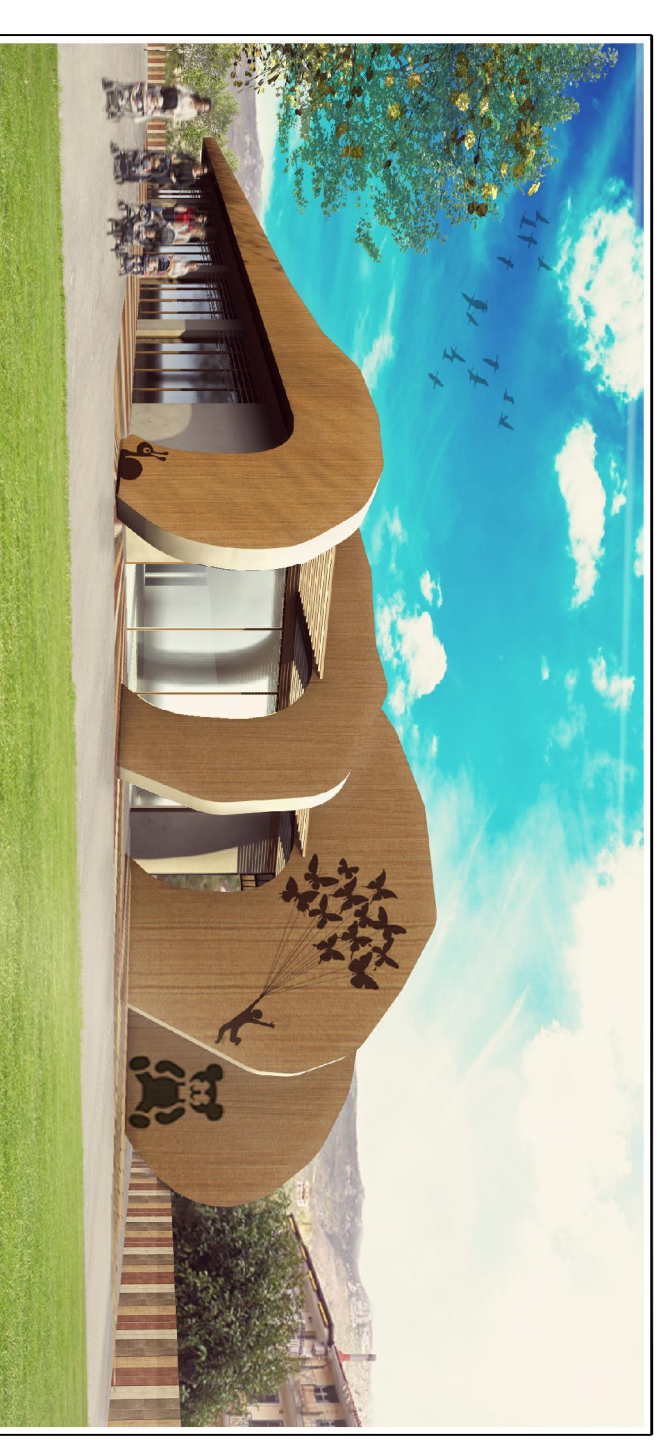

Progetto Esecutivo

SCALA:

DATA:
Giugno 2018

PARTICOLARE
RECINZIONE

TAVOLA Nr.
AR/ES/02

LADITTA

IL PROGETTISTA