




Prospetto sud - scala 1:100

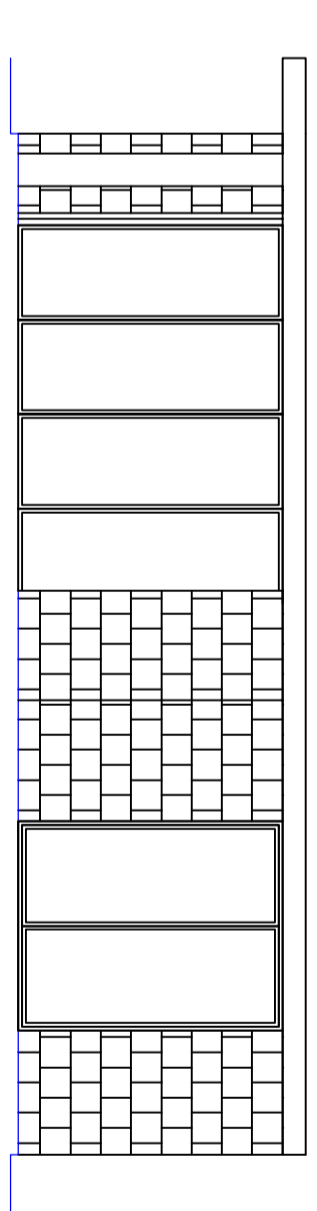


Prospetto est (ingresso)

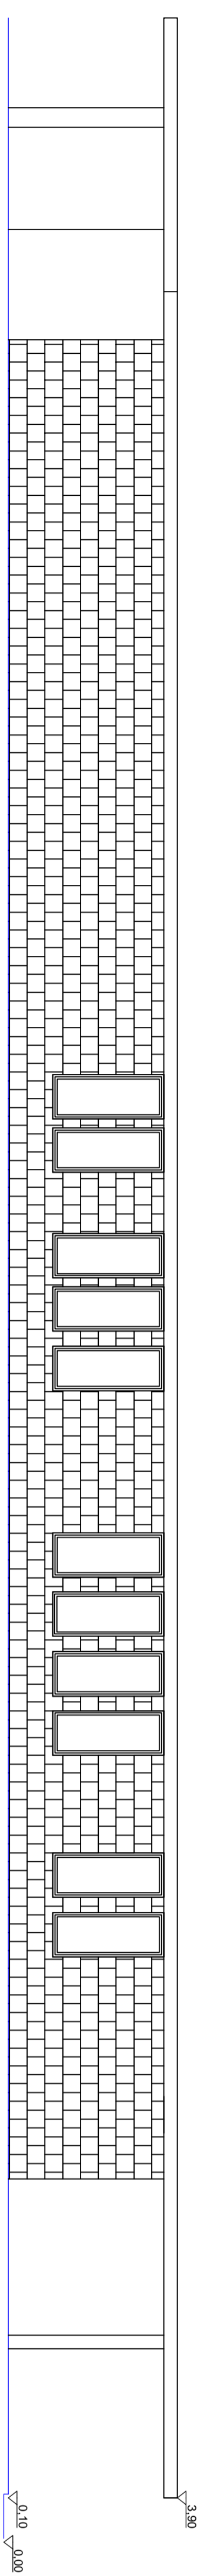


Prospetto nord - scala 1:100

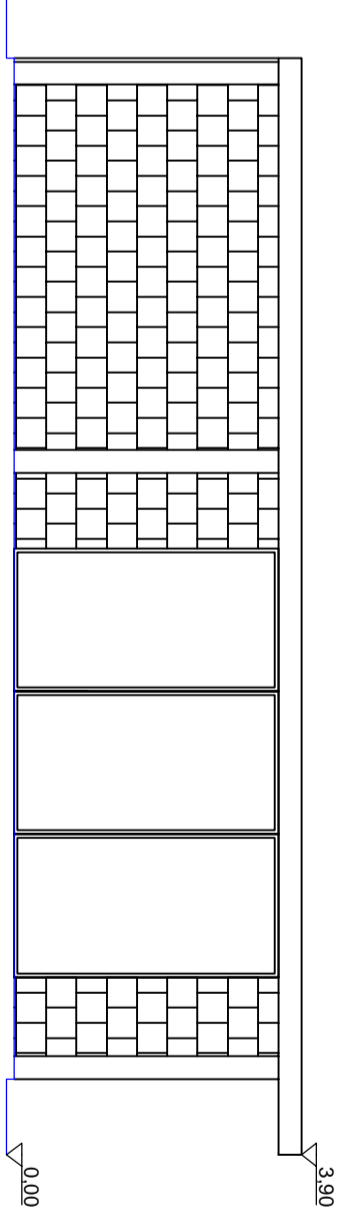

Prospetto ovest

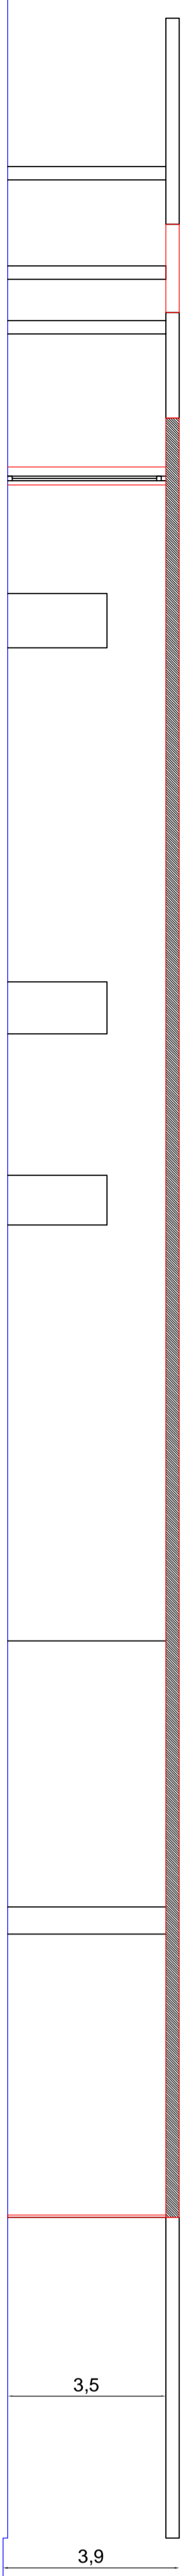


Sezione A - A' - scala 1:100

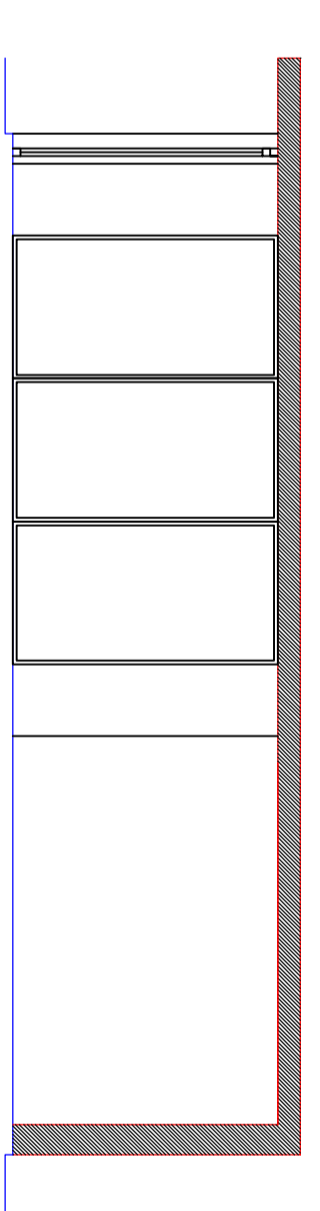

Sezione B - B'

COMUNE DI SAN NICOLA MANFREDI
 Provincia di Benevento
 Lavori di Realizzazione di un
 Polo Scolastico a San Nicola Manfredi
 - Il Stralcio Funzionale - Scuola -

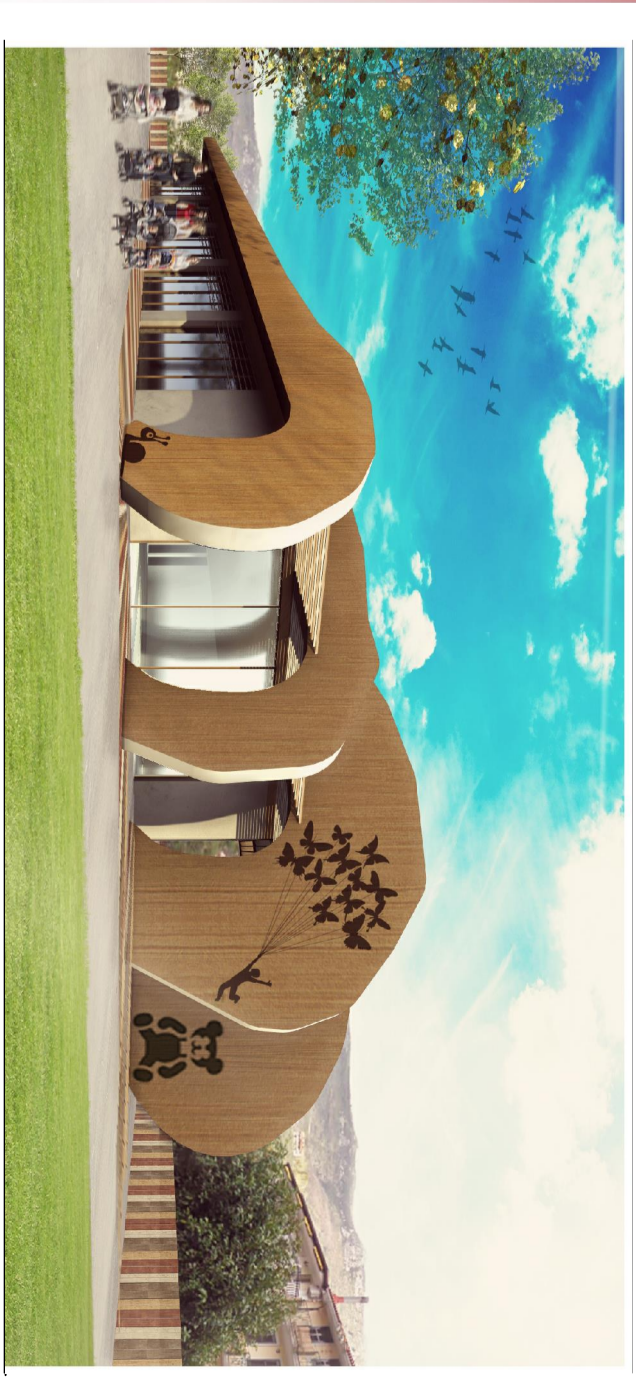

Progetto Esecutivo

SCALA: 1:100	TAVOLA N°: AR/PR/02
DATA: Giugno 2018	

Prospetti e Sezioni Scuola Materna

LA DITTA	IL PROGETTISTA