


LEGENDA APPARECCHIATURE

	TUBAZIONE PRICIPALI CIRCUITO RISCALDAMENTO IN ACCIAIO NERO - MANDATA/RIPRESA - DN40
	TUBAZIONE SECONDARIE CIRCUITO RISCALDAMENTO IN MULTISTRATO - MANDATA/RIPRESA - Ø16mm
	RADIATORE IN ALLUMINIO
	MONTANTI TUBAZIONI RISCALDAMENTO
	COLLETORE DI DISTRIBUZIONE PER RADIATORI

COMUNE DI SAN NICOLA MANFREDI

Provincia di Benevento

Lavori di Realizzazione di un
Polo Scolastico a San Nicola Manfredi
- II Stralcio Funzionale - Scuola -

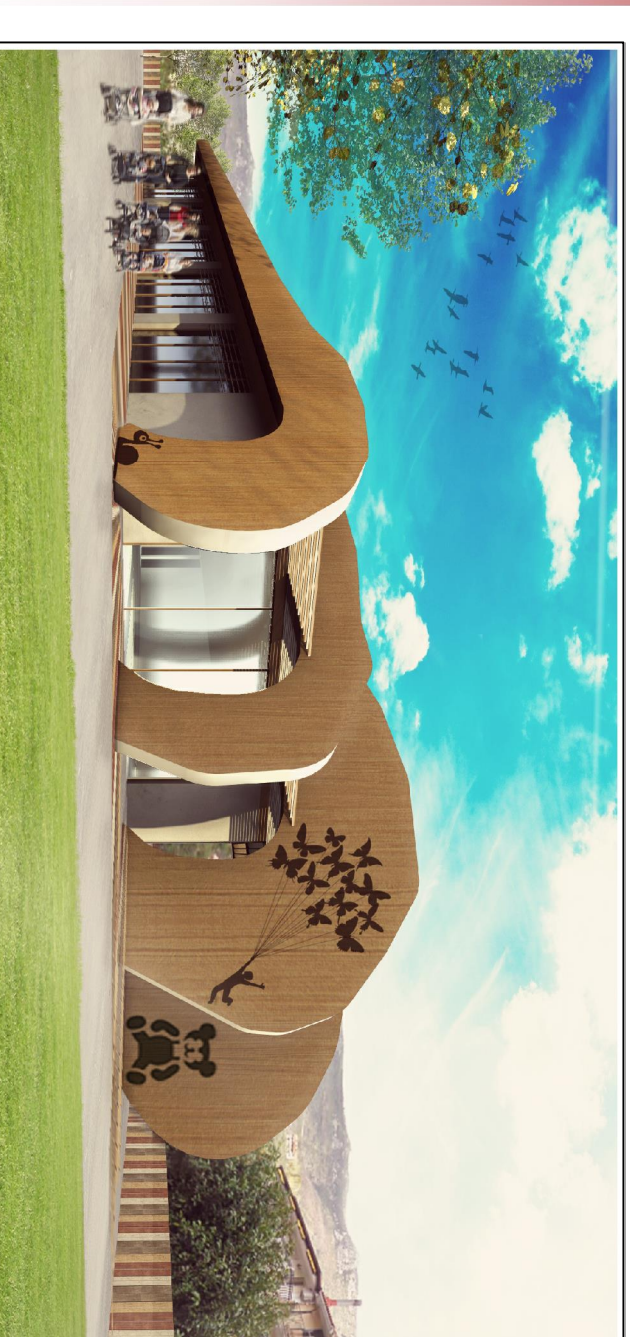


Progetto Esecutivo

SCALA: /	MONTANTI ORIZZONTALI DI DISTRIBUZIONE Scuola Materna	TAVOLA N°. IM/MA/01
DATA: Giugno 2018		

LA DITTA

IL PROGETTISTA

PIANTA

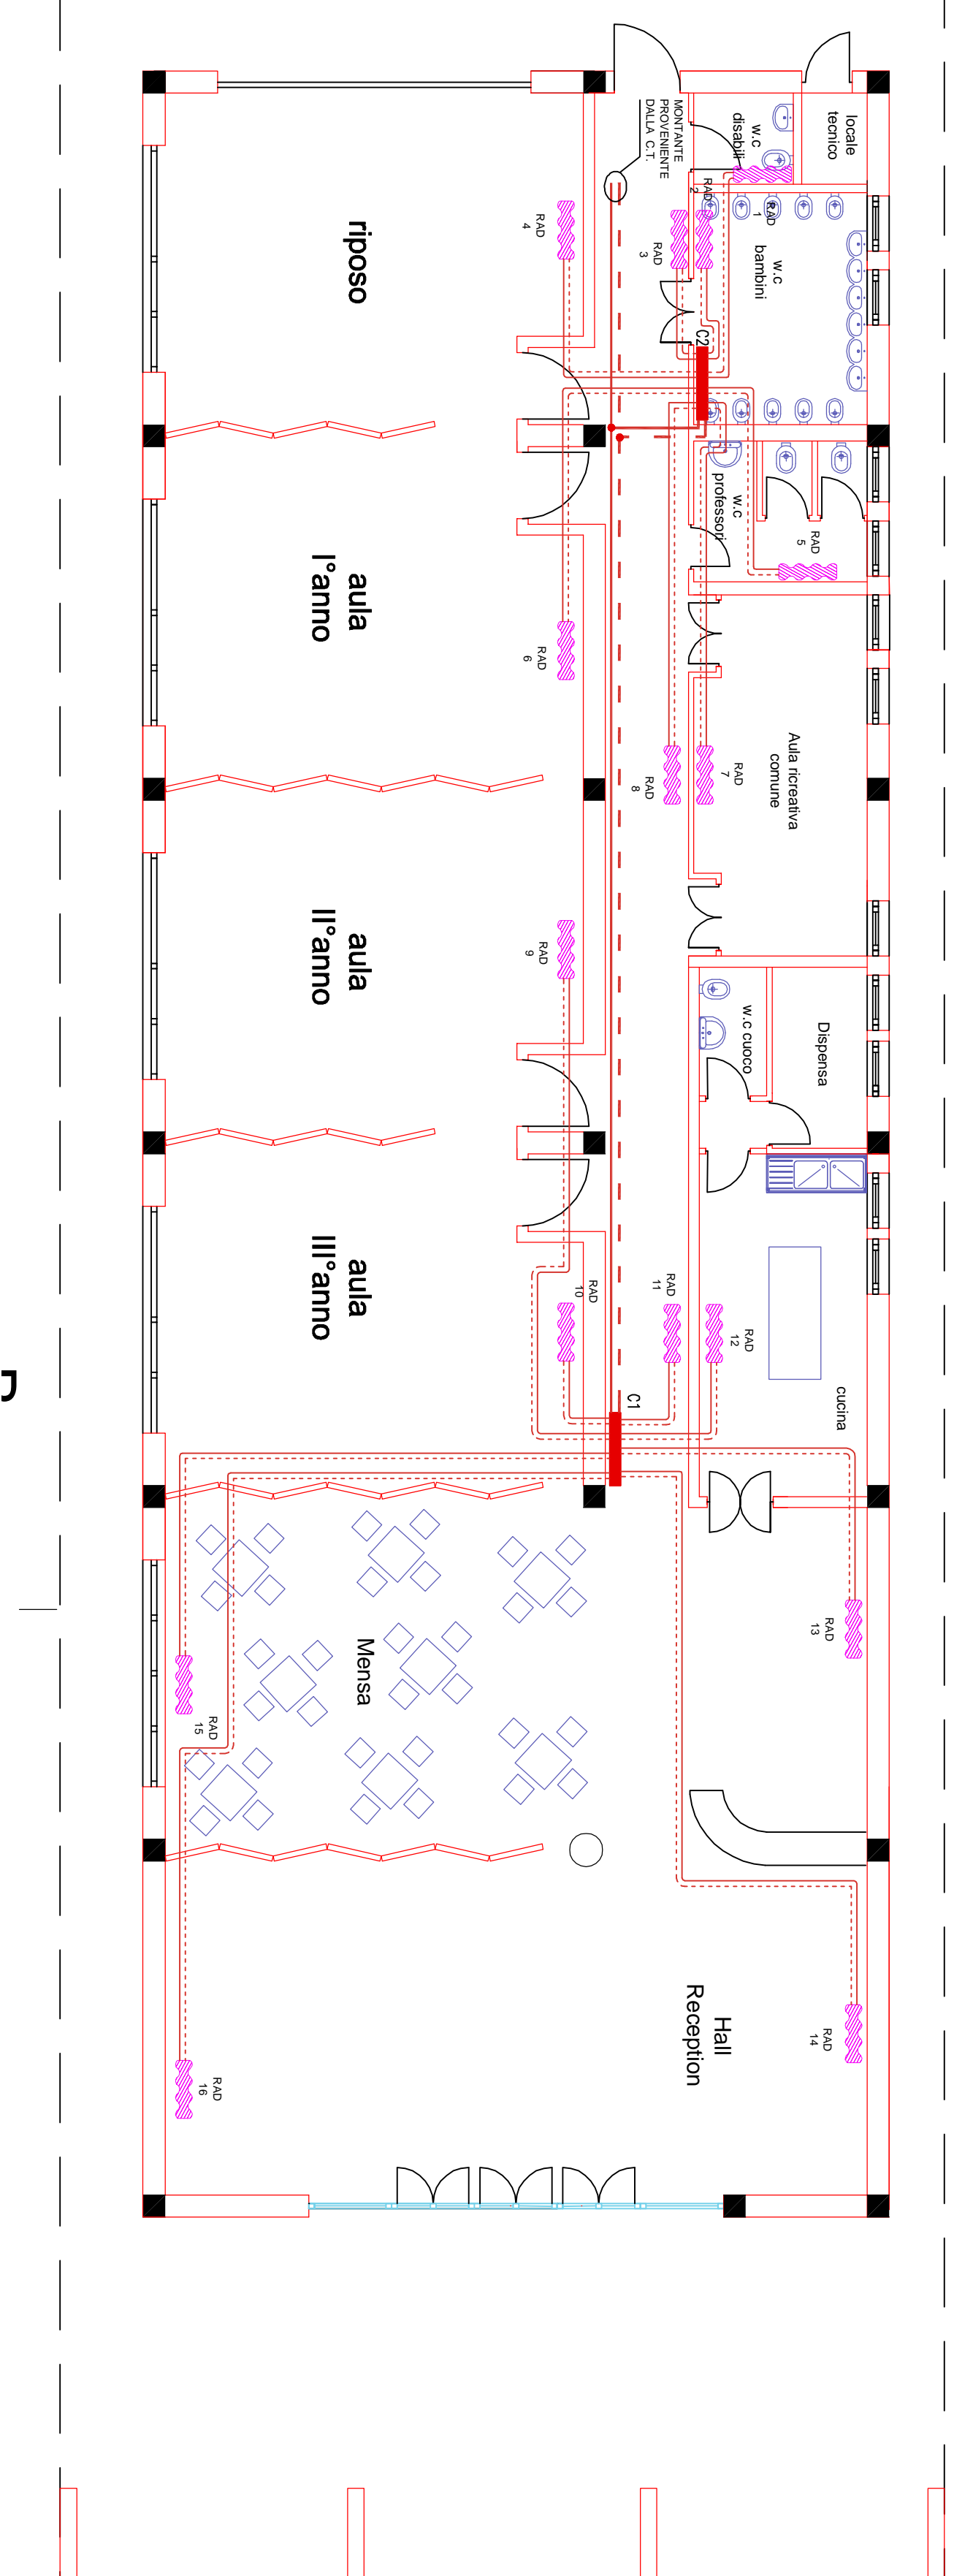

scala 1:100