




BLOCCO 1 Scala 1:20

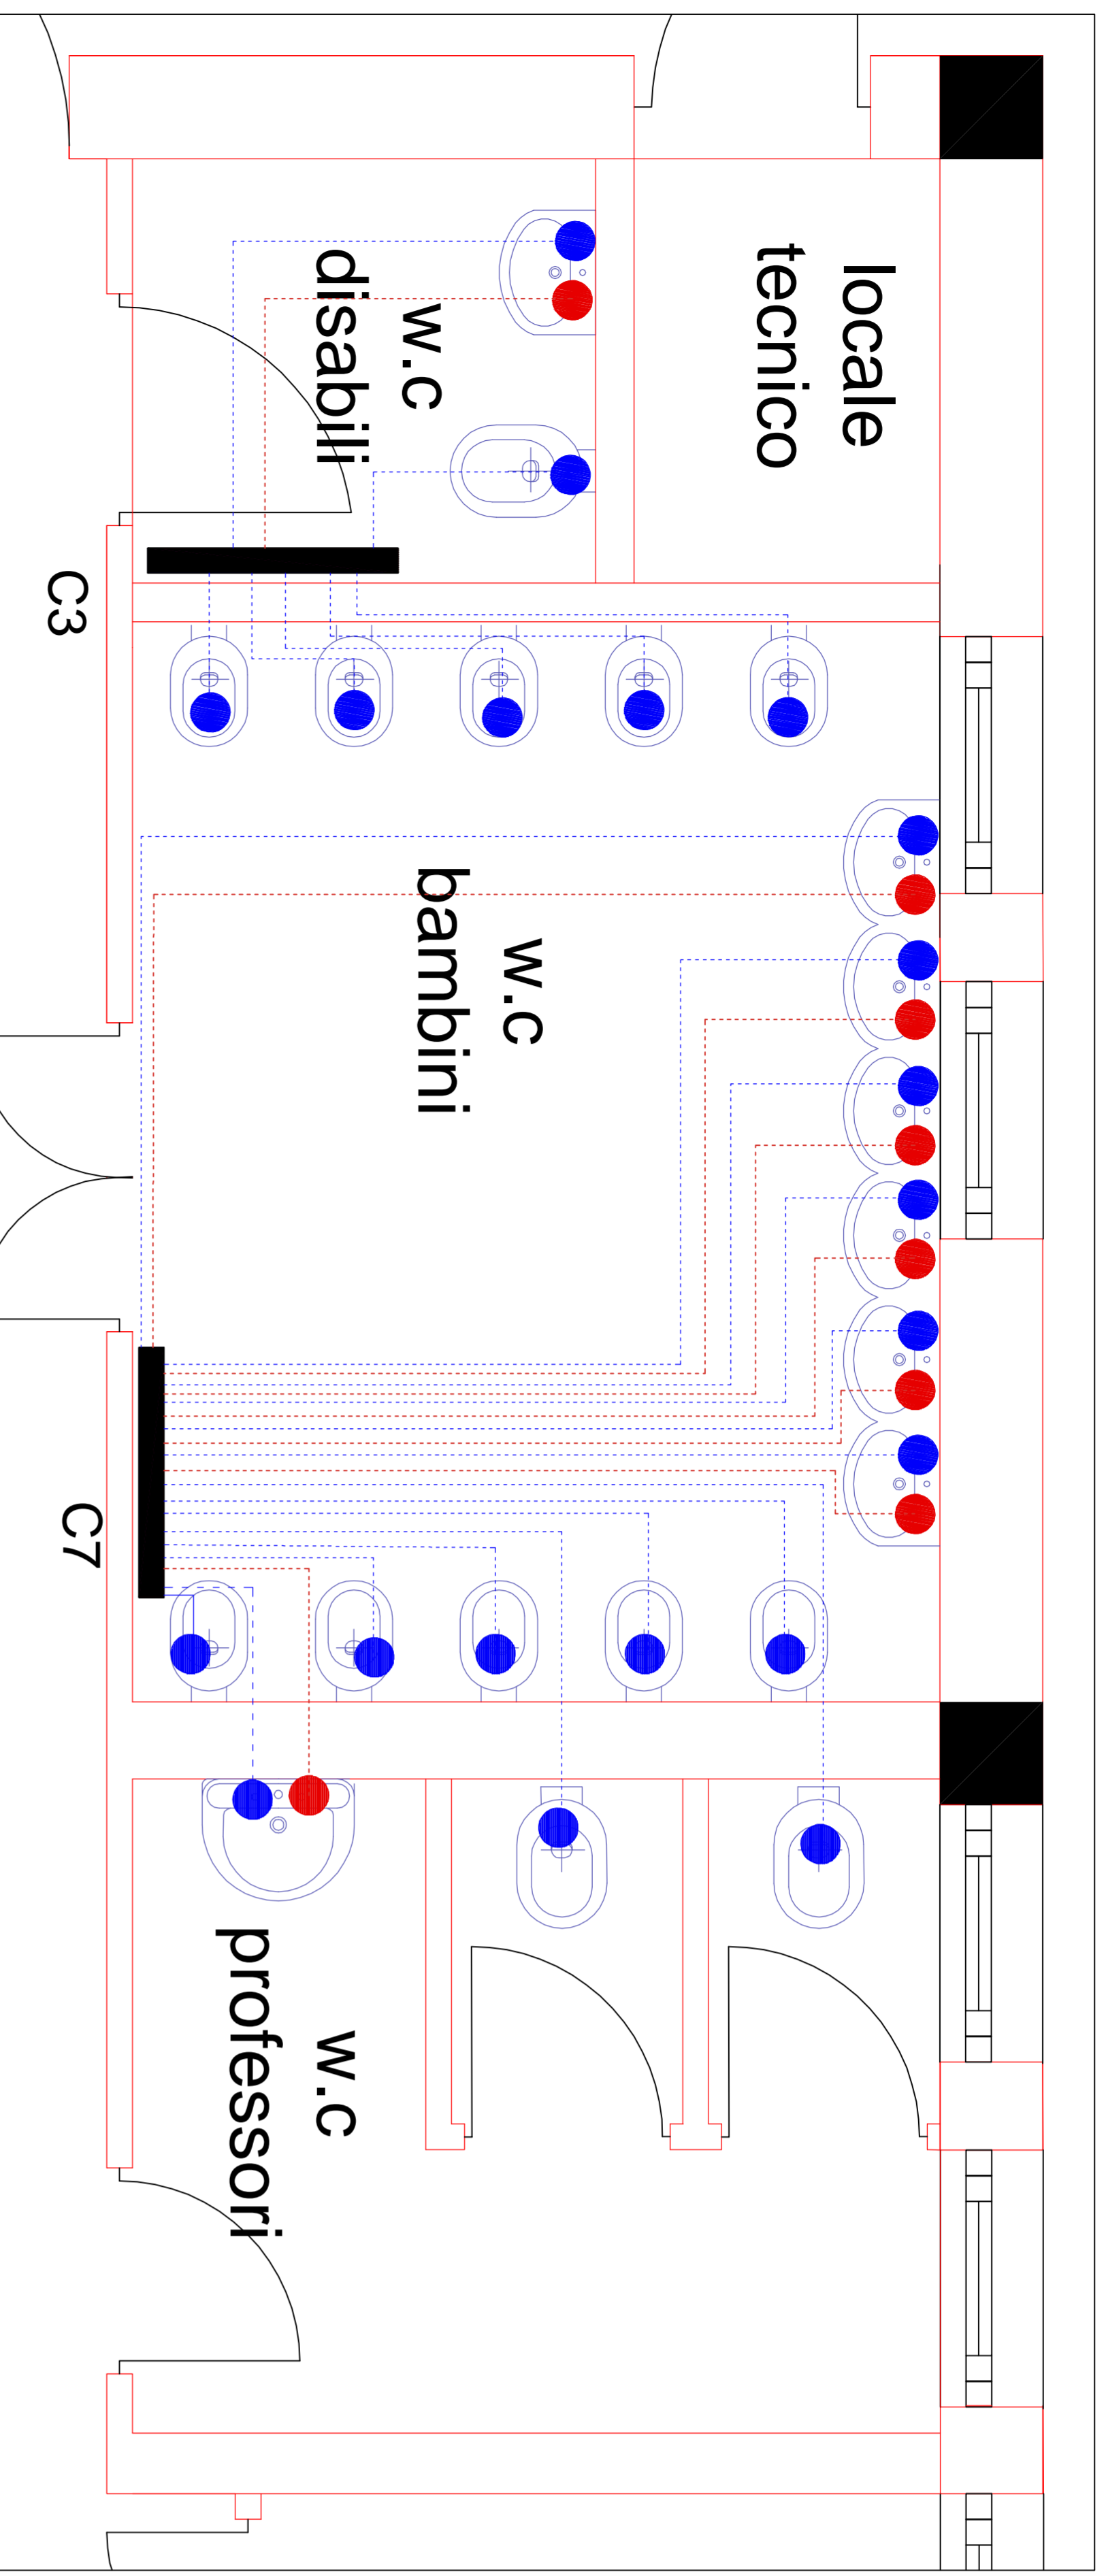

DETTAGLIO TIPICO PRODUZIONE ACQUA CALDA SANITARIA (FUORI SCALA)

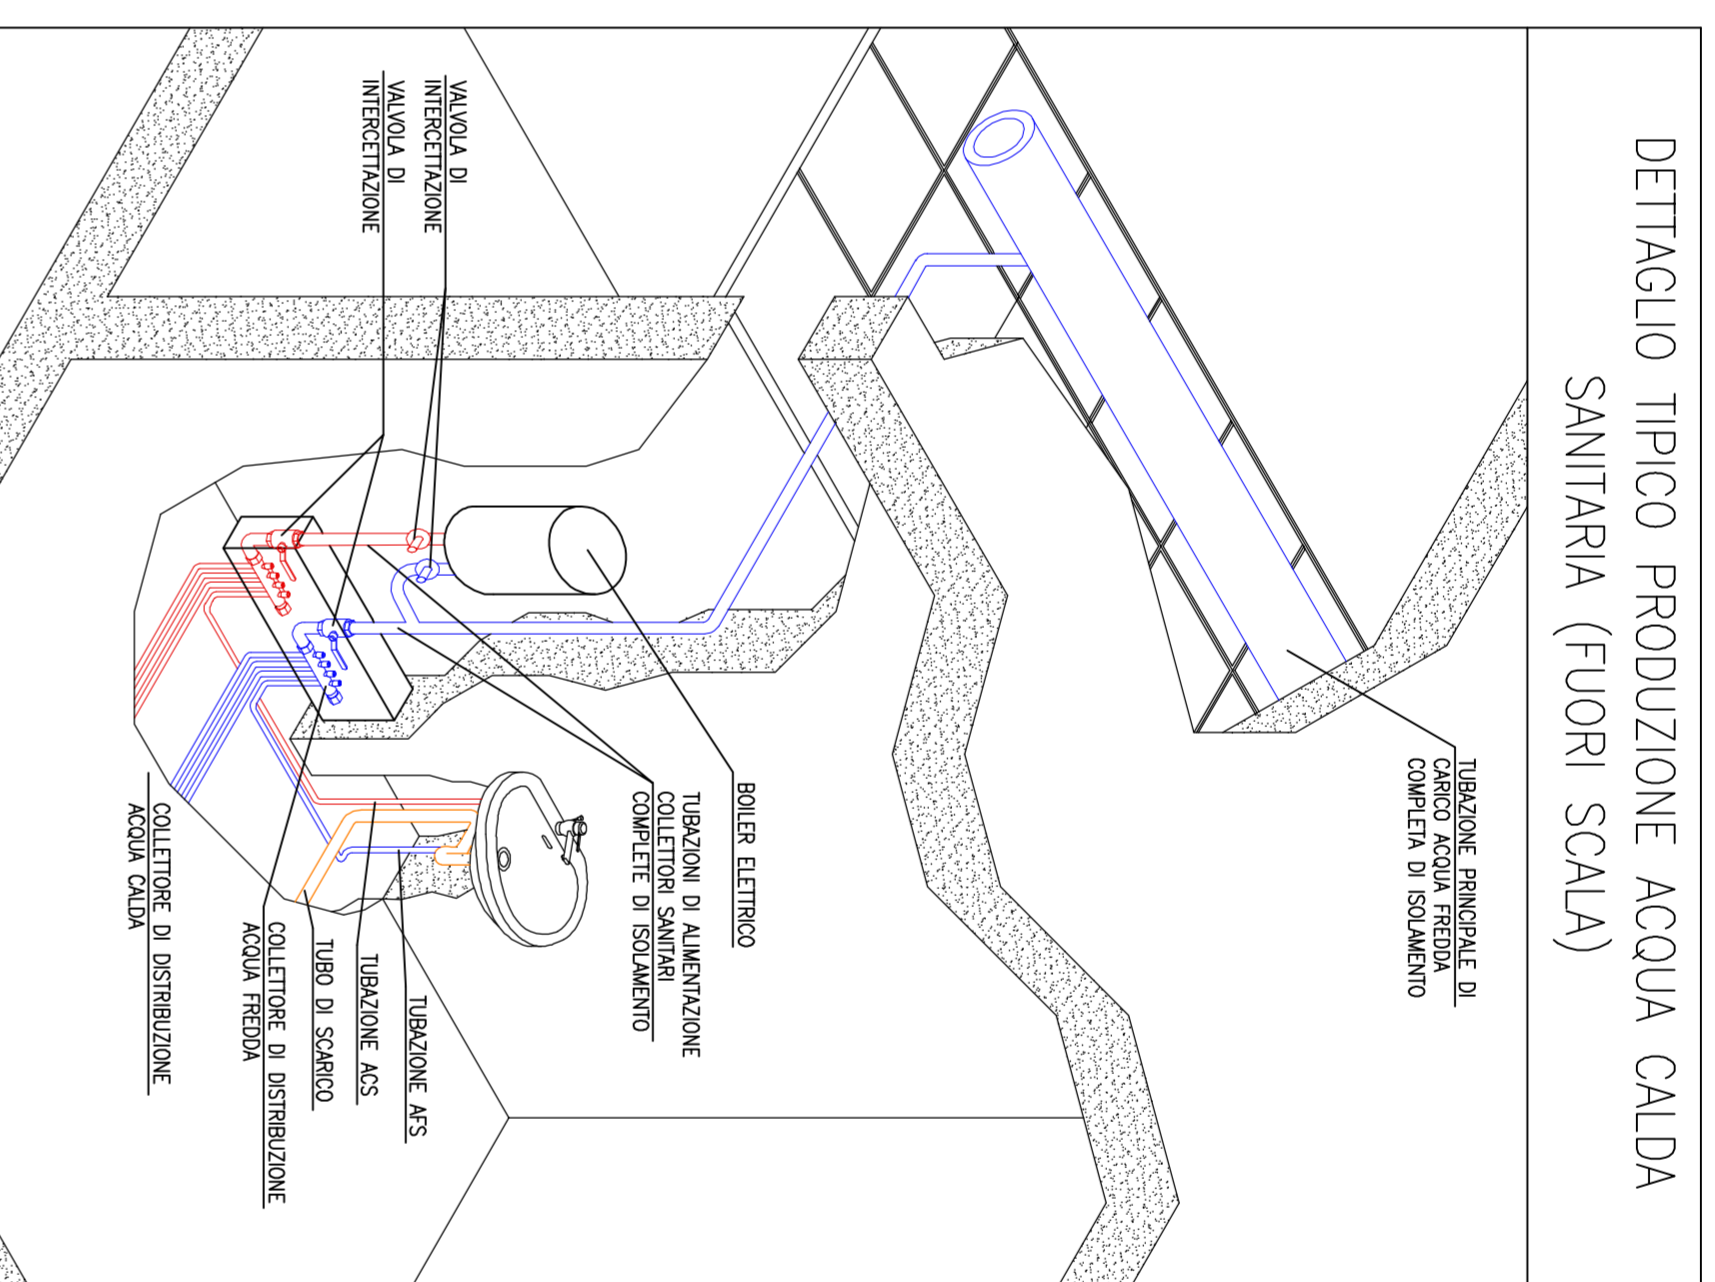


PARTICOLARE COLLETTORE COMPLENARE

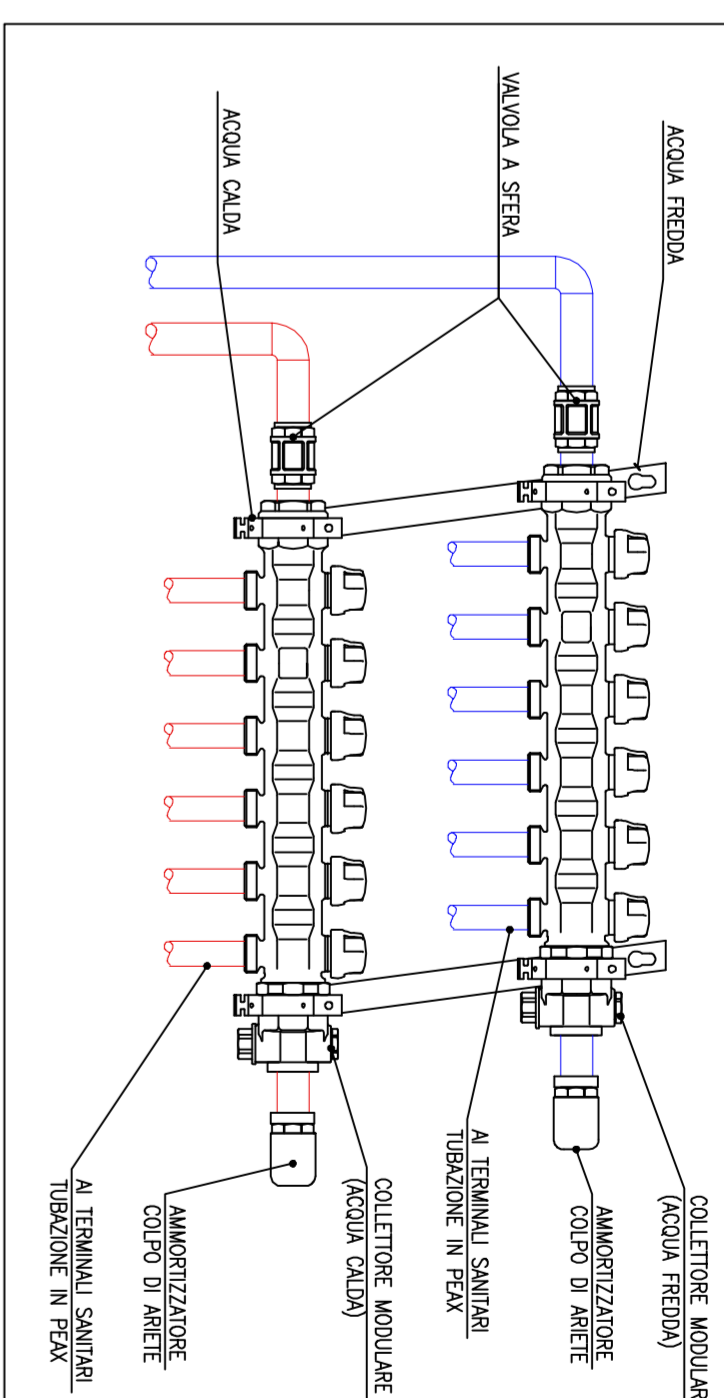


ATTACCHI APPARECCHI SANITARI - UNI 9182

APPARECCHIO	QUANTITÀ STACCO ACQUA FRESCA	QUANTITÀ STACCO ACQUA CALDA	UNITÀ DI CARICO UC (l/s)		
	#	#	ACS	ACS	ACS+ACS
VASO	15	15	3,00	0,75	3,00
CARDO	15	15	0,75	0,75	1,00
BIDET	15	15	0,75	0,75	1,00
DOCCA	15	15	1,50	1,50	2,00
W.C. PROF.	15	15	1,50	1,50	2,00
W.C. BAMB.	15	15	1,50	1,50	2,00
W.C. DISAB.	15	15	1,50	1,50	2,00
W.C. PROF.	15	15	1,50	1,50	2,00


LEGENDA APPARECCHIATURE

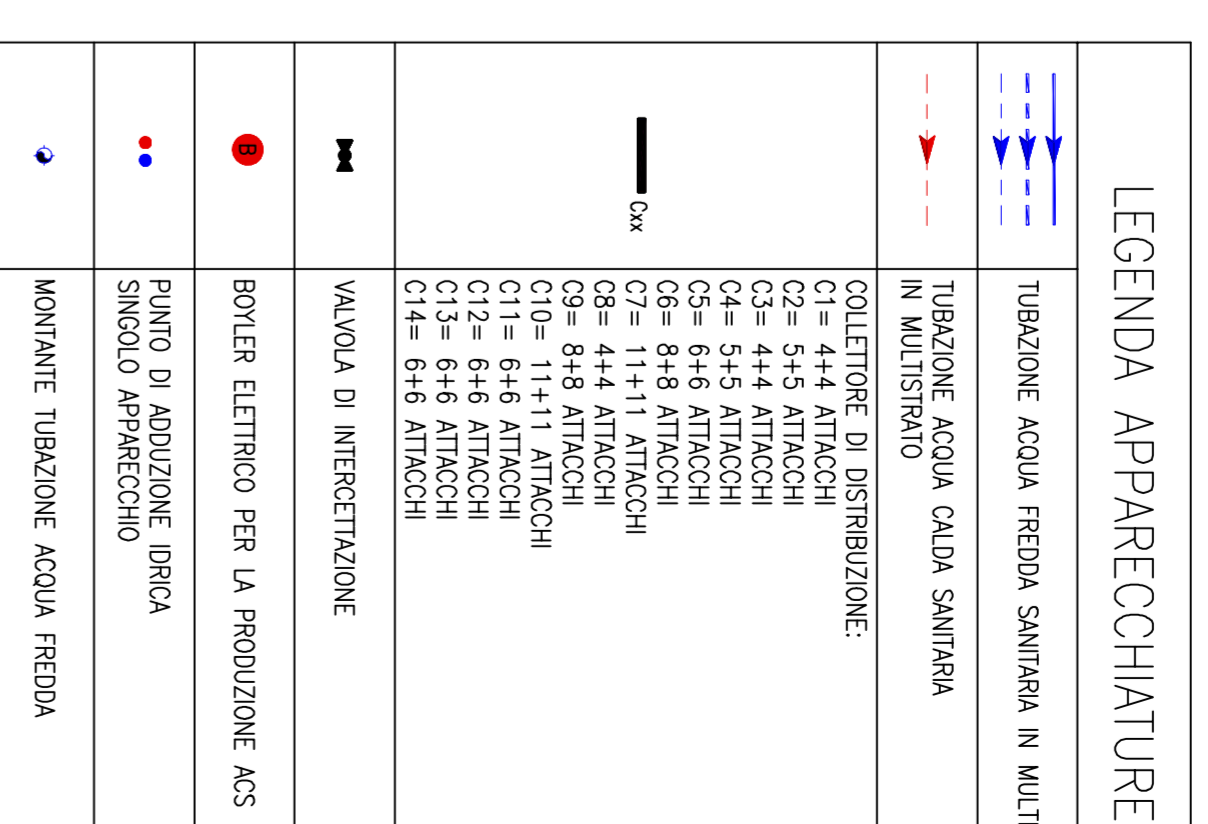

PARTICOLARE ADDUZIONE IDRICA CASSETTA WC (FUORI SCALA)

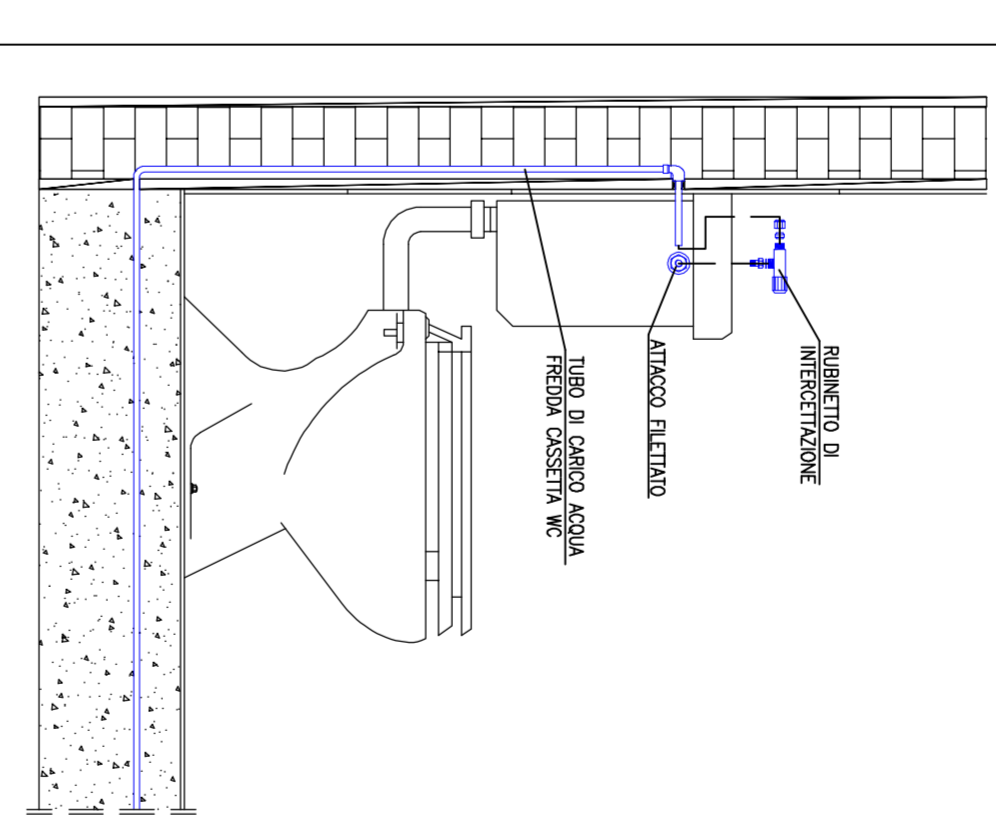

KEY PLAN

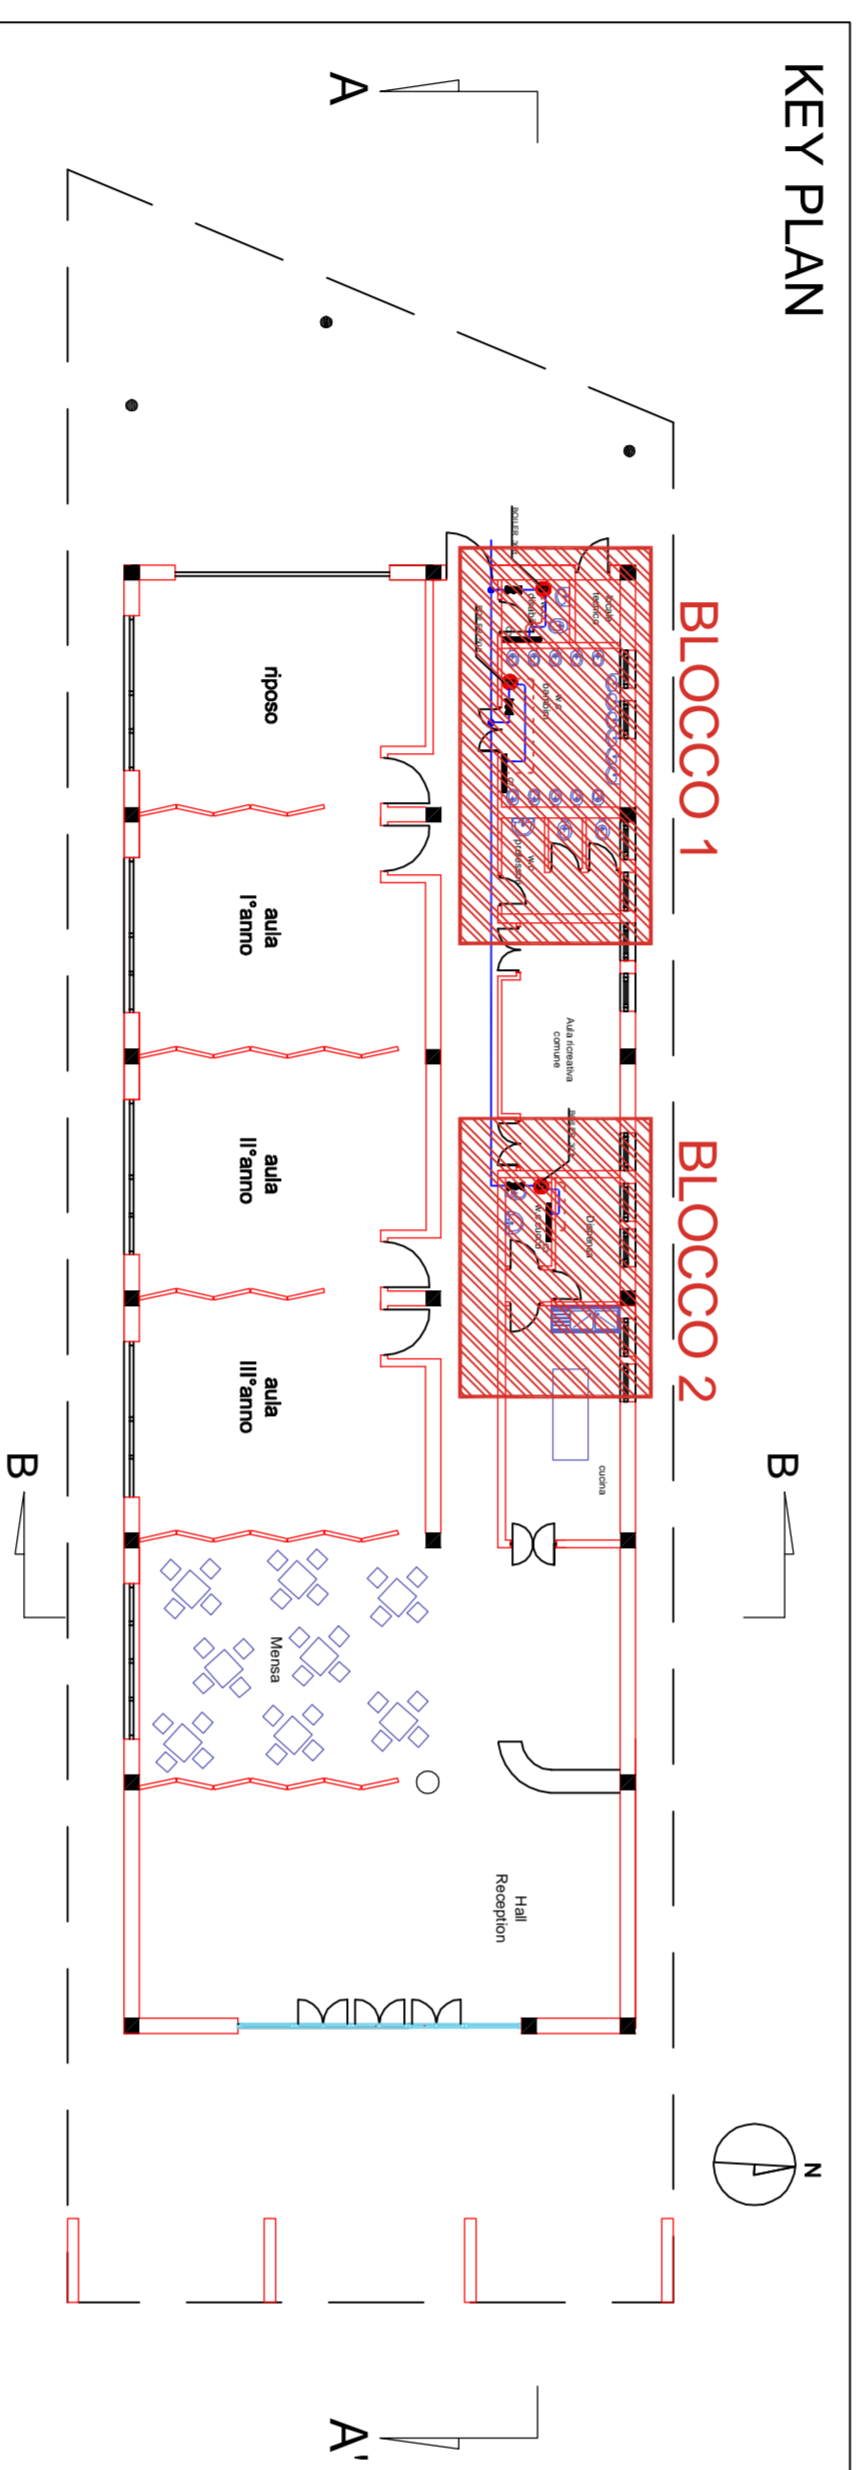


ISOLAMENTO TERMICO E ANTICONDENSA IN ELASTOMERO ESPANSO A CELLE CHIUSE  
 CONDUTTIVITÀ TERMICA: 40°C/0,045 W/(m K) - TEMPERATURE DI IMPIEGO: -100°C/+105°C  
 FATTORE RESISTENZA ALTA DIFFUSIONE DEL VAPORE: 21/750 - (tipo Armacell ArmoFlex AC)


ACQUA FREDDA SANITARIA	15	20	25	32	40	50	65	80	100	125	150	200	250	300
PIRELE	1/2"	3/4"	1"	1 1/4"	1 1/2"	2"	2 1/2"	3"	4"	5"	6"	8"	10"	12"
SOTTOPAVIMENTO	9	9	9	9	9	9	9	9	9	9	9	9	9	9
ALTESSIMICI CON IMBOTTIMENTO	25	25	25	25	25	25	25	25	25	25	25	25	25	25
ALTESSIMICI	19	19	19	19	19	19	19	19	19	19	19	19	19	19

ACQUA FREDDA SANITARIA	15	20	25	32	40	50	65	80	100	125	150	200	250	300
PIRELE	1/2"	3/4"	1"	1 1/4"	1 1/2"	2"	2 1/2"	3"	4"	5"	6"	8"	10"	12"
SOTTOPAVIMENTO	9	9	9	9	9	9	9	9	9	9	9	9	9	9
ALTESSIMICI CON IMBOTTIMENTO	25	25	25	25	25	25	25	25	25	25	25	25	25	25
ALTESSIMICI	19	19	19	19	19	19	19	19	19	19	19	19	19	19

BLOCCO 2 Scala 1:20

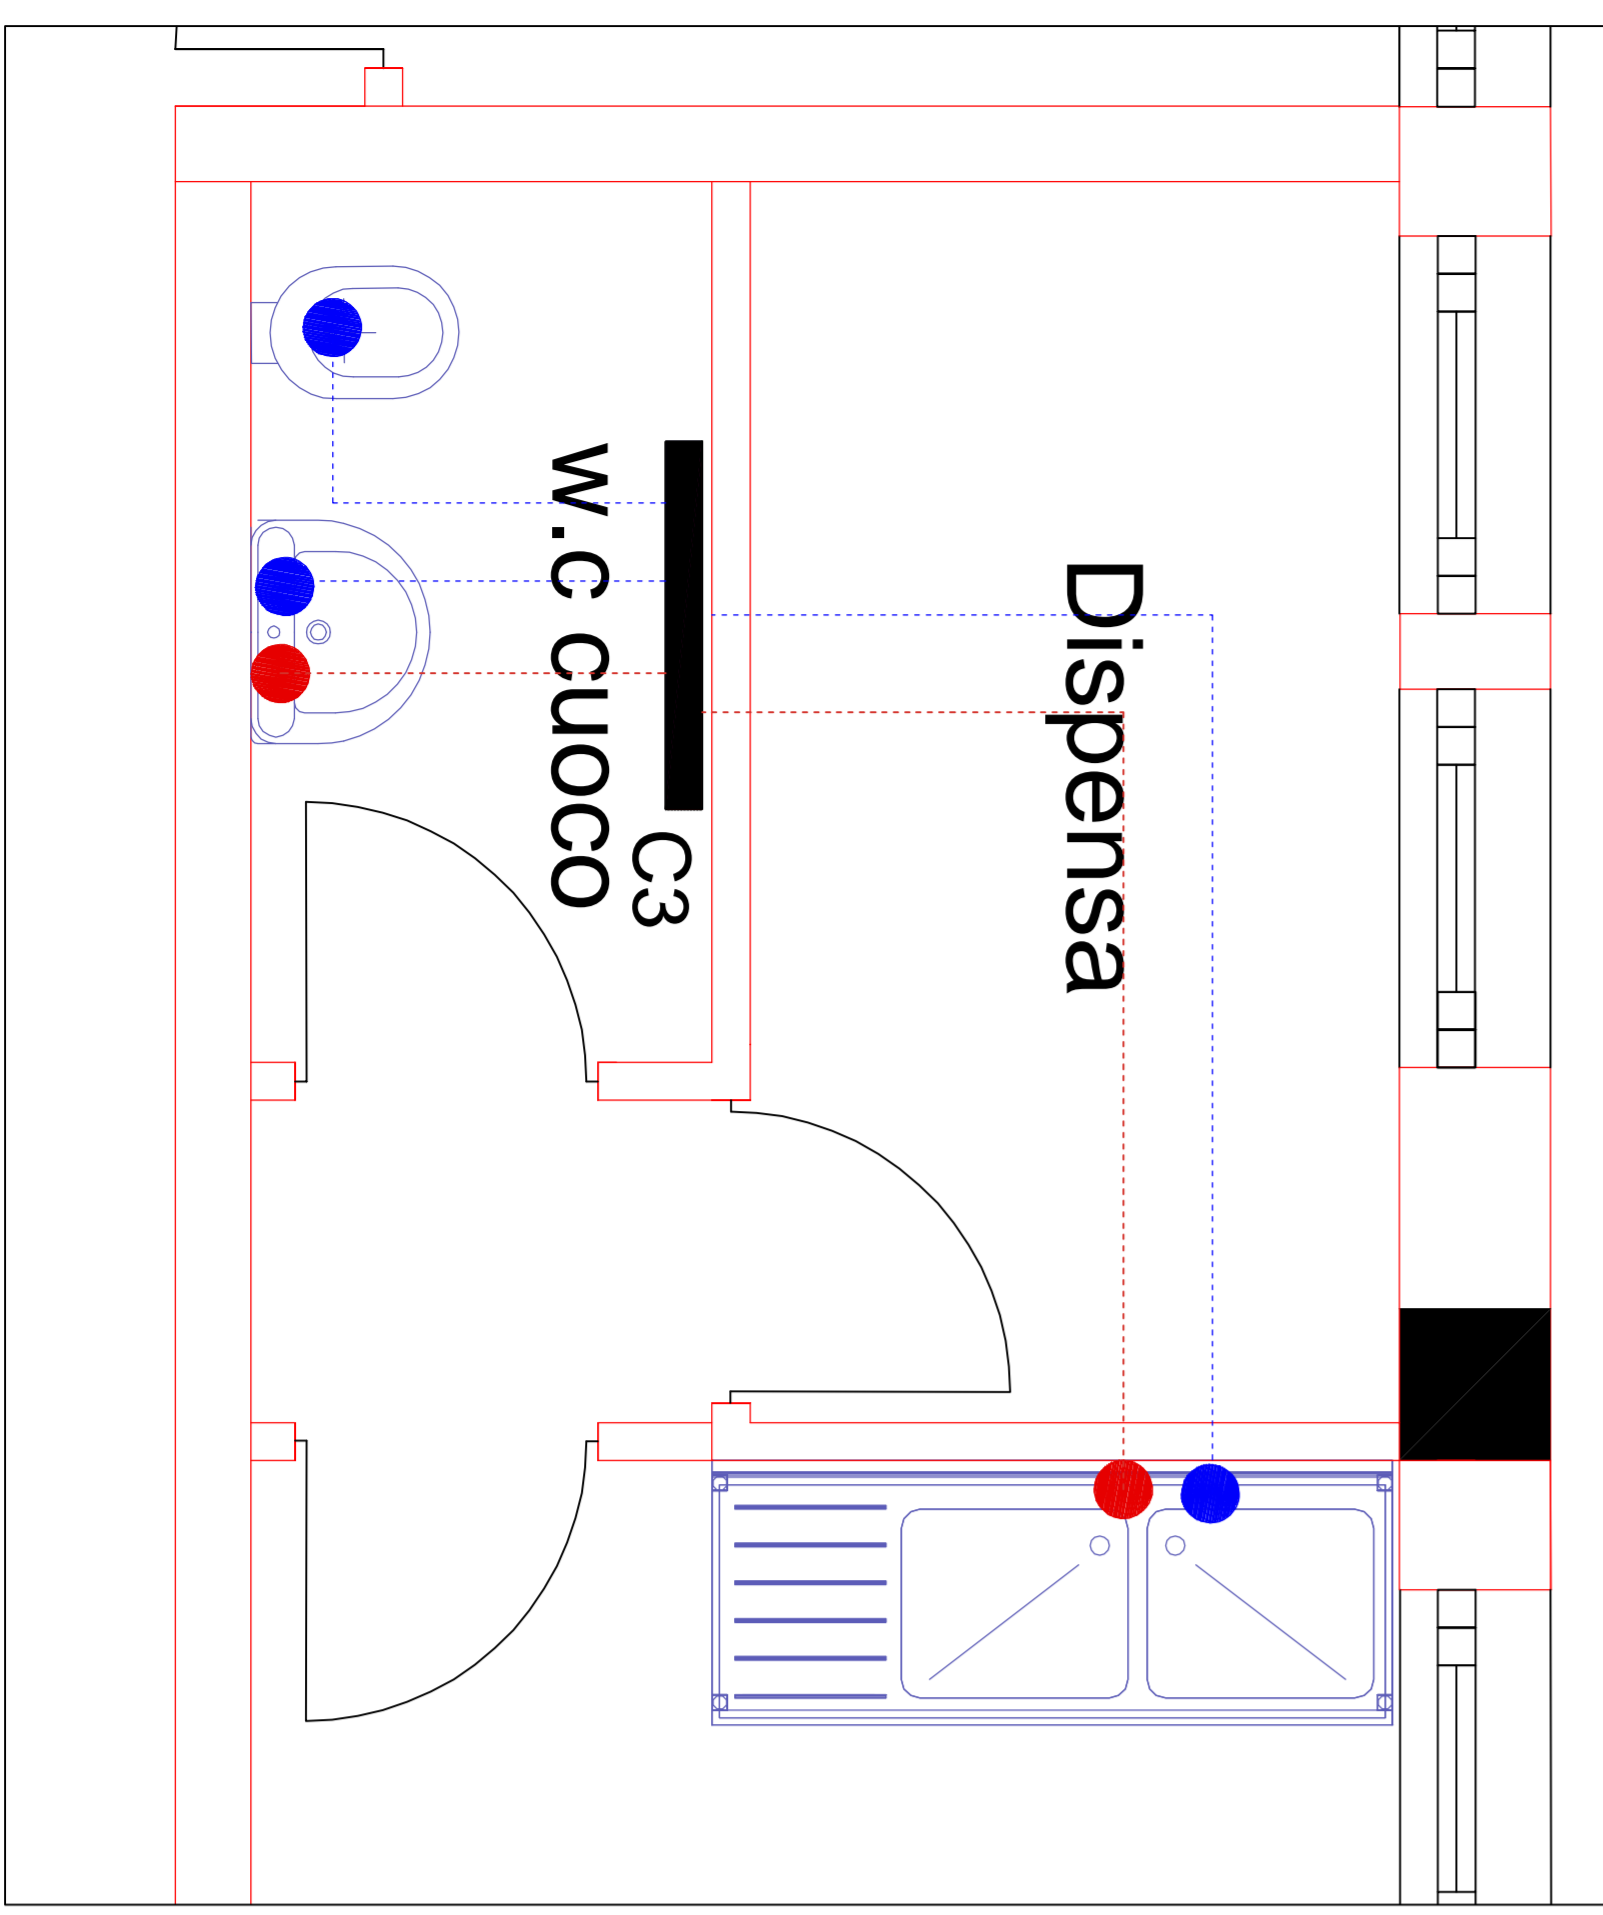


PIANTA - SCUOLA MATERNA scala 1:100

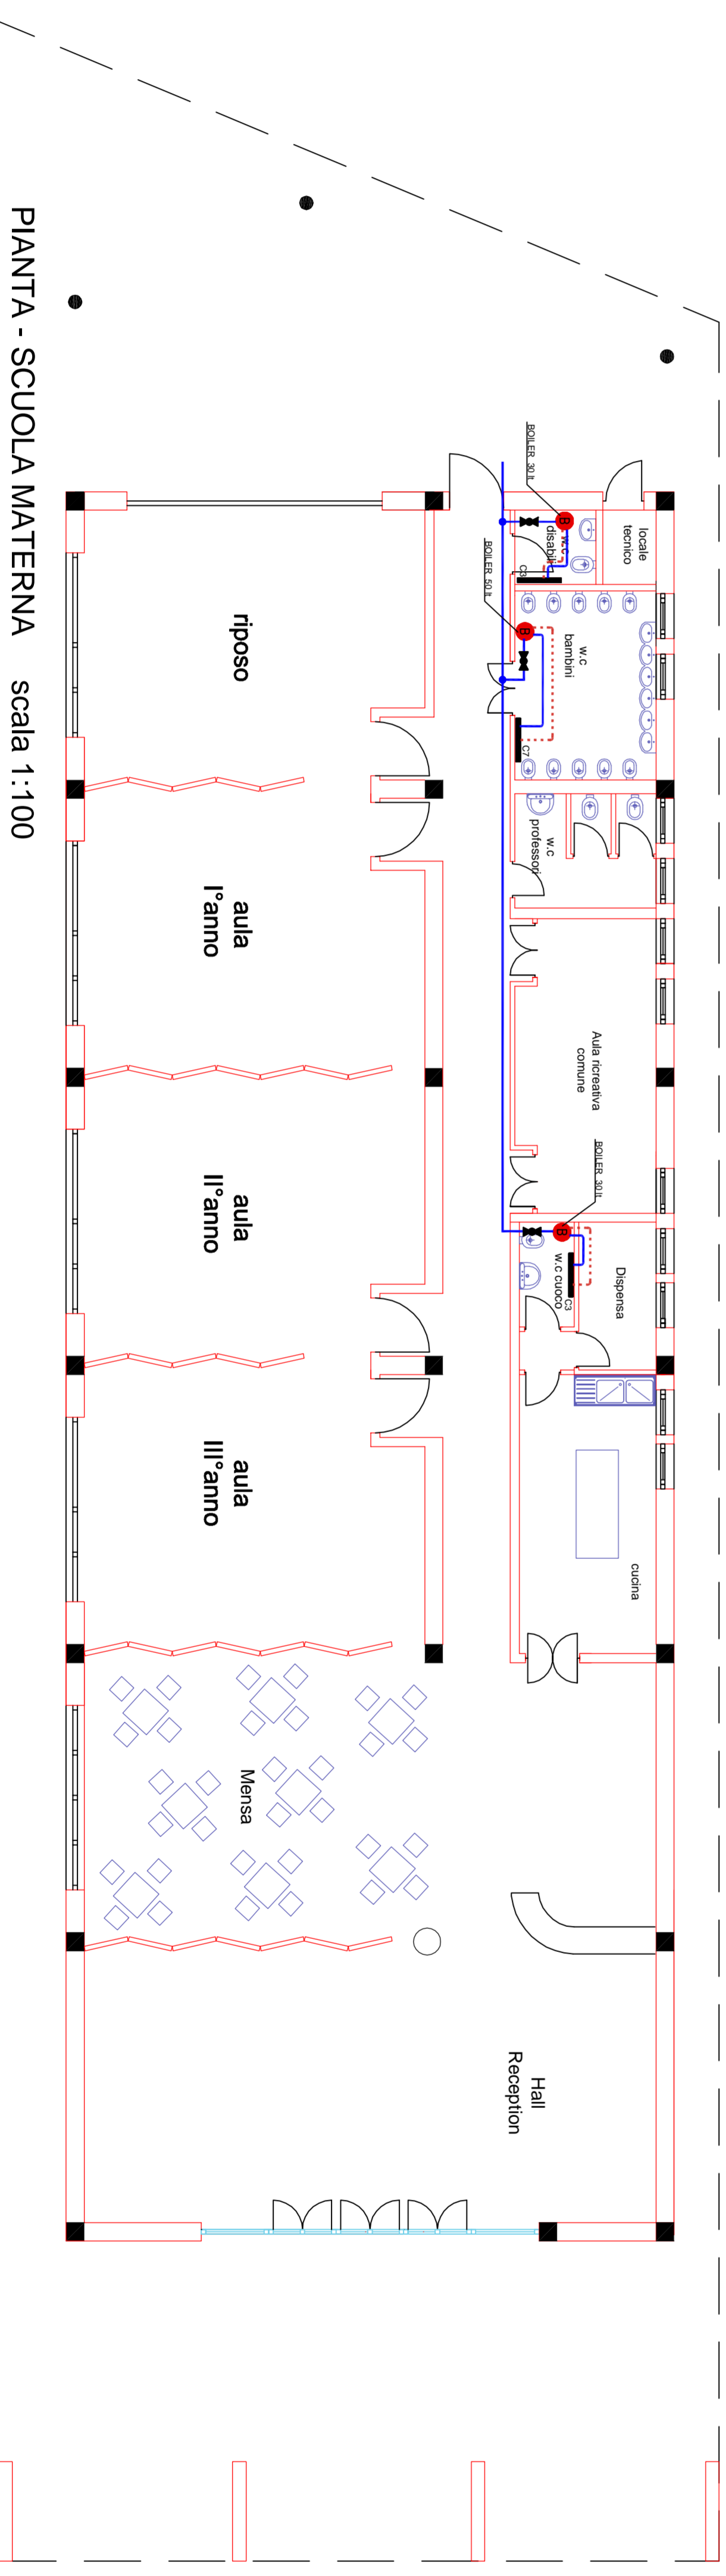

COMUNE DI SAN NICOLA MANFREDI  
 Provincia di Benevento

Lavori di Realizzazione di un  
 Polo Scolastico a San Nicola Manfredi  
 - Il Stralzo Funzionale - Scuola -

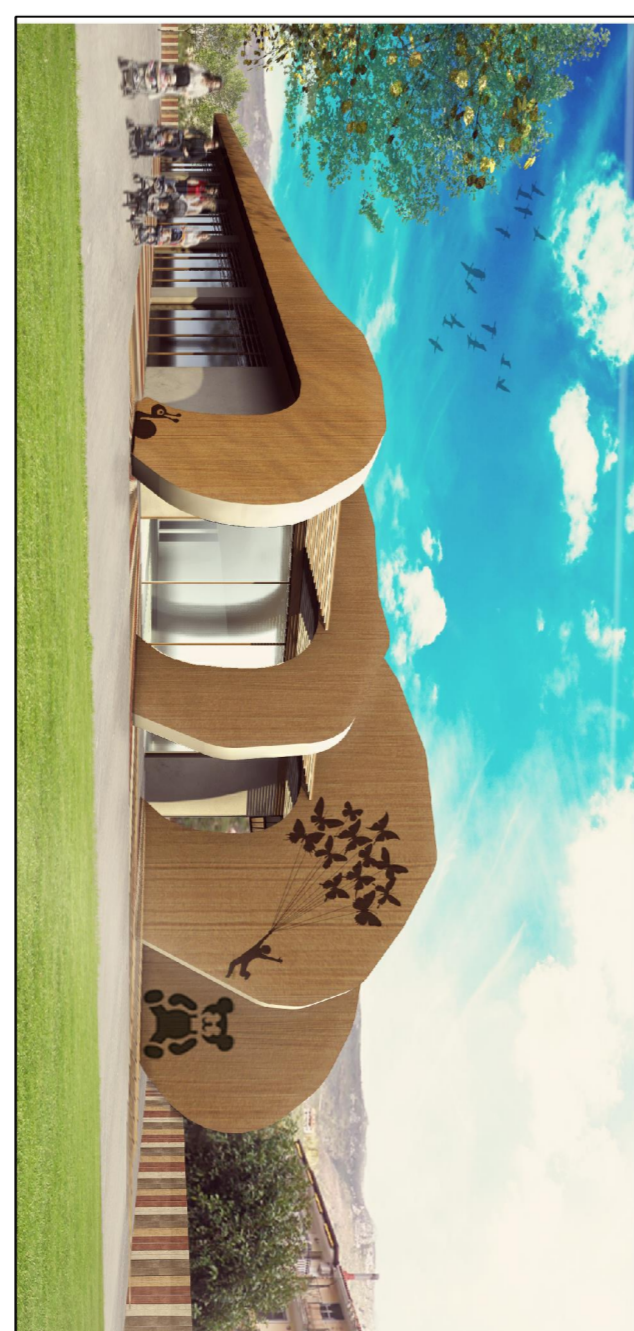

Progetto Esecutivo

RETE DI DISTRIBUZIONE FLUIDO TERMOMOVETTORE Scuola Materna

DATA: Giugno 2018

TAVOLA N. IM/MA/04

L'AVVISTA

IL PROGETTISTA