





LEGENDA	
	VIE DI ESODO
	PERCORSO DI USCITA



PIANTA

scala 1:100

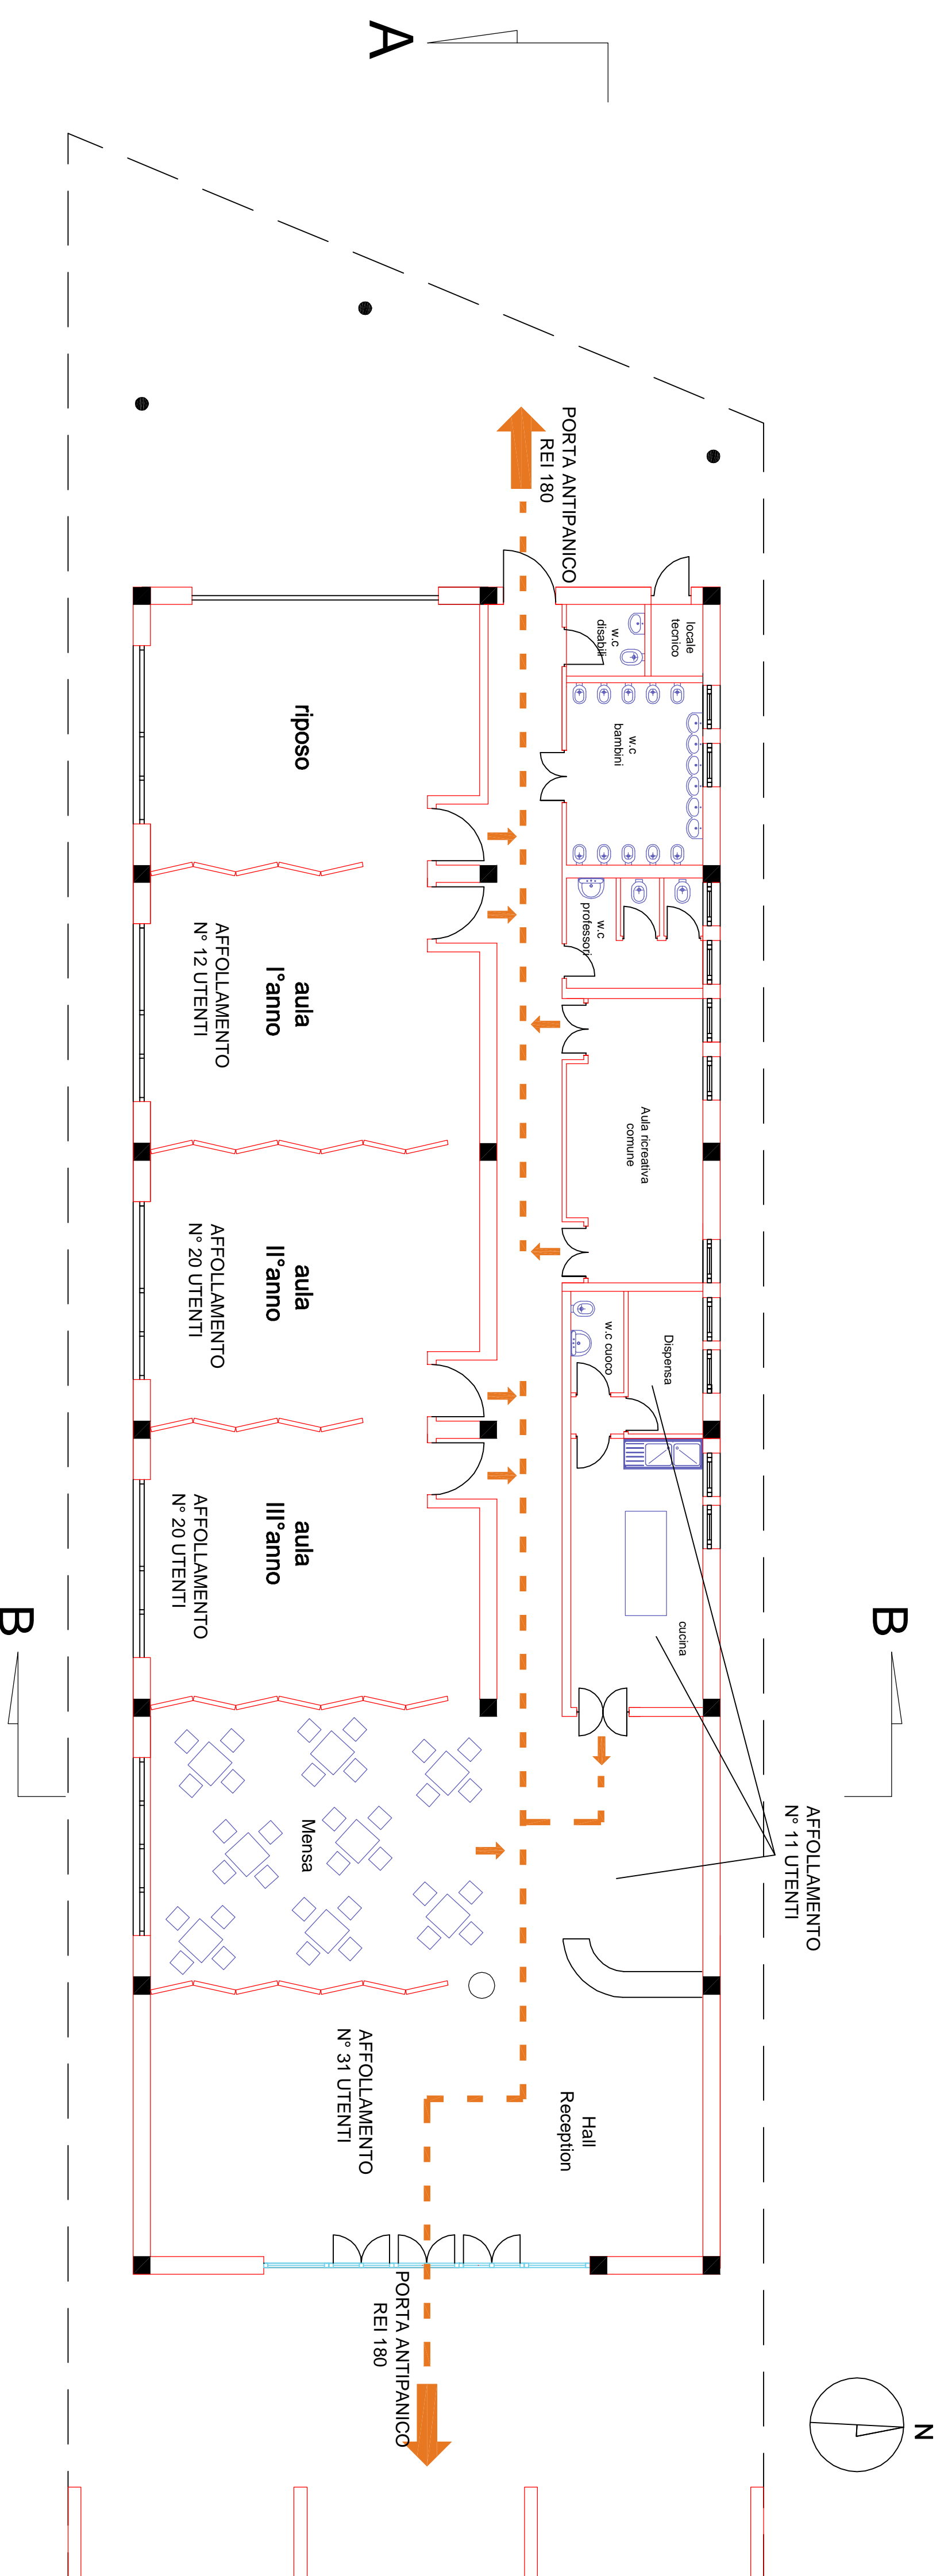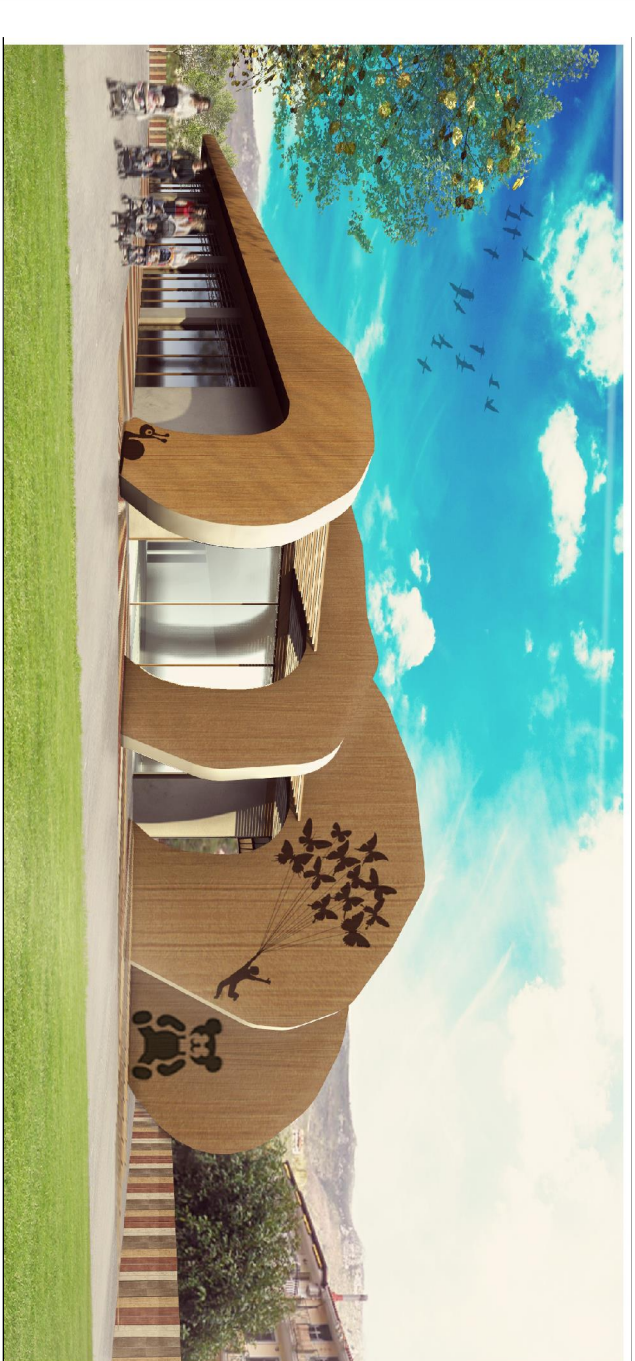

**COMUNE DI SAN NICOLA MANFREDI**  
 Provincia di Benevento  
 Lavori di Realizzazione di un  
 Polo Scolastico a San Nicola Manfredi  
 - II Stralzo Funzionale - Scuola -

**Progetto Esecutivo**

SCALA: 1:100	VIE DI ESODO Pianta Scuola Materna	TAVOLA Nr. IA/PI/05
DATA: Giugno 2018		IL PROGETTISTA

LA DITTA	IL PROGETTISTA
----------	----------------