


IMPIANTO ILLUMINAZIONE

scala 1:100

LEGENDA			
	QUADRO ELETTRICO		RILEVATORE PRESENZA
	LINEA ELETTRICA IN CORRUGATO		PLAFONIERA 4X18W
	CASSETTA DI DERIVAZIONE		PLAFONIERA 1X18W IP65
	INTERRUTTORE		ILLUMINAZIONE EMERGENZA
	PRESA		

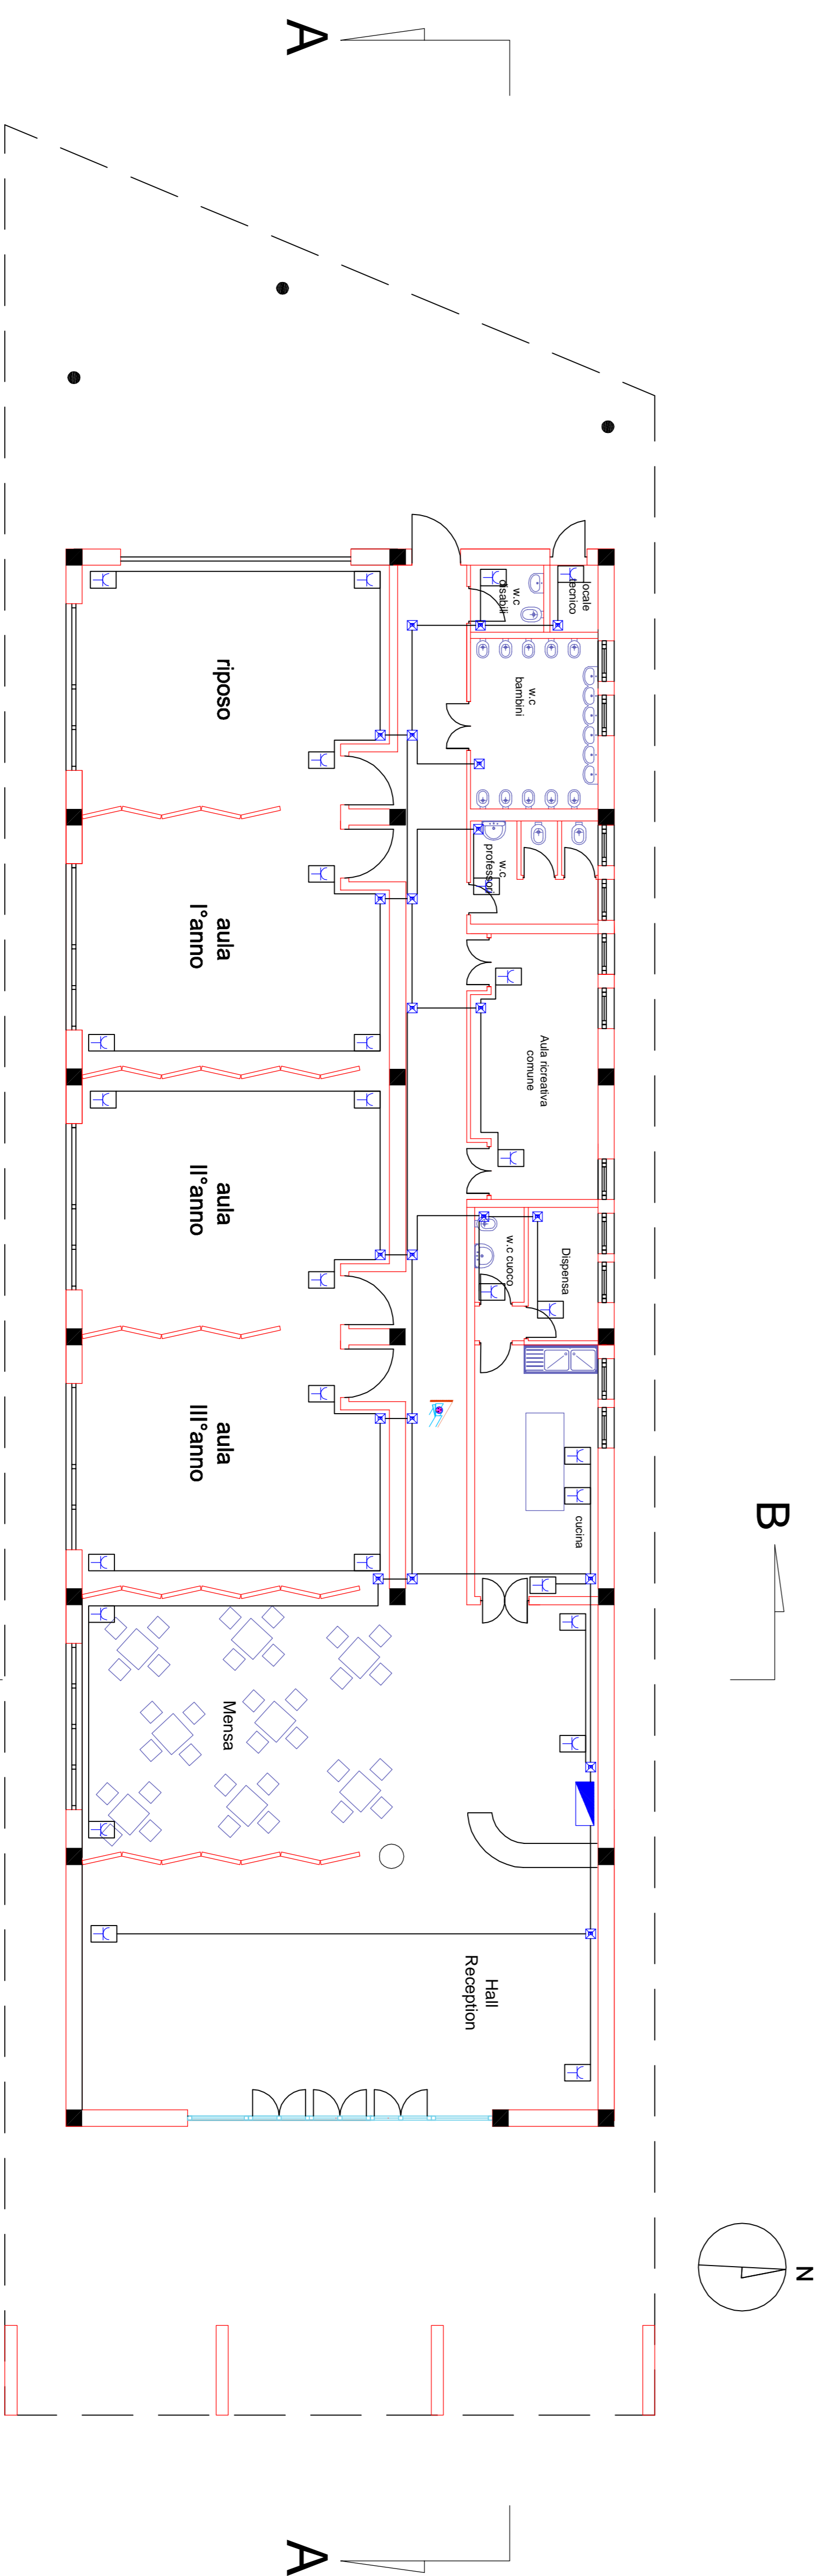

IMPIANTO PRESE

scala 1:100

COMUNE DI SAN NICOLA MANFREDI
 Provincia di Benevento

Lavori di Realizzazione di un
 Polo Scolastico a San Nicola Manfredi
 - II Stralcio Funzionale - Scuola -

Progetto Esecutivo

SCALA: 1:100	IMPIANTO ILLUMINAZIONE E PRESE	TAVOLA Nr. IE/MA/01
DATA: Giugno 2018	Scuola Materina	IL PROGETTISTA

LABORATA	
----------	--