


IMPIANTO ILLUMINAZIONE

(0,00 m)

scala 1:100

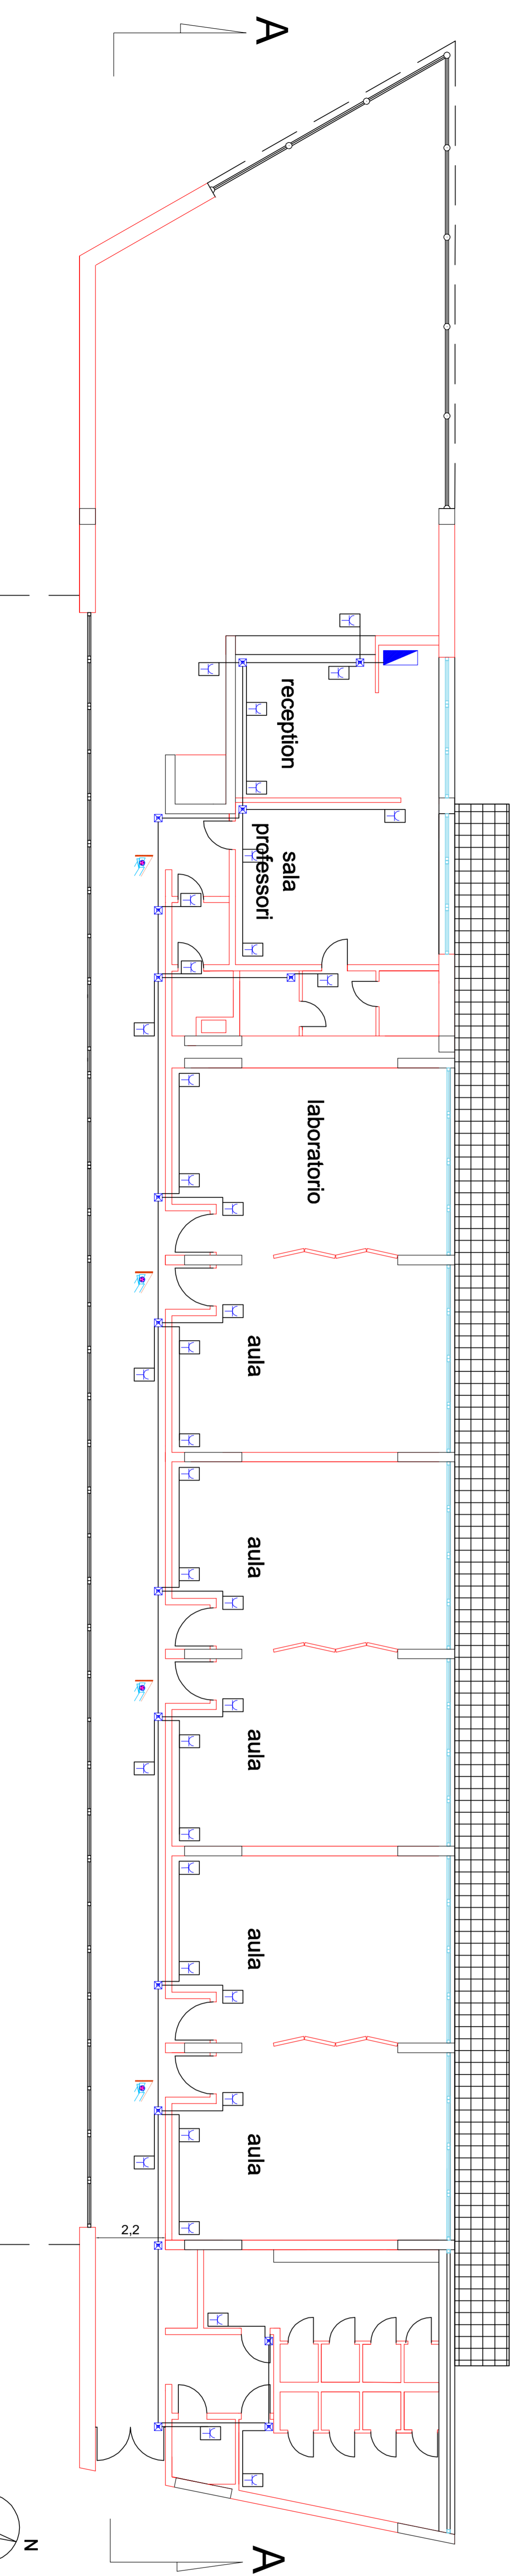

IMPIANTO PRESE

scala 1:100

LEGENDA			
	QUADRO ELETTRICO		RILEVATORE PRESENZA
	LINEA ELETTRICA IN CORRUGATO		PLAFONIERA 4X18W
	CASSETTA DI DERIVAZIONE		PLAFONIERA 1X18W IP65
	INTERRUTTORE		ILLUMINAZIONE EMERGENZA
	PRESA		



COMUNE DI SAN NICOLA MANFREDI
 Provincia di Benevento
 Lavori di Realizzazione di un
 Polo Scolastico a San Nicola Manfredi
 - II Stralcio Funzionale - Scuola -

Progetto Esecutivo

SCALA: 1:100	IMPIANTO ILLUMINAZIONE E PRESE Scuola Media Inferiore	TAVOLA N°: IE/SM/01
DATA: Giugno 2018		

LAVORATA	IL PROGETTISTA