

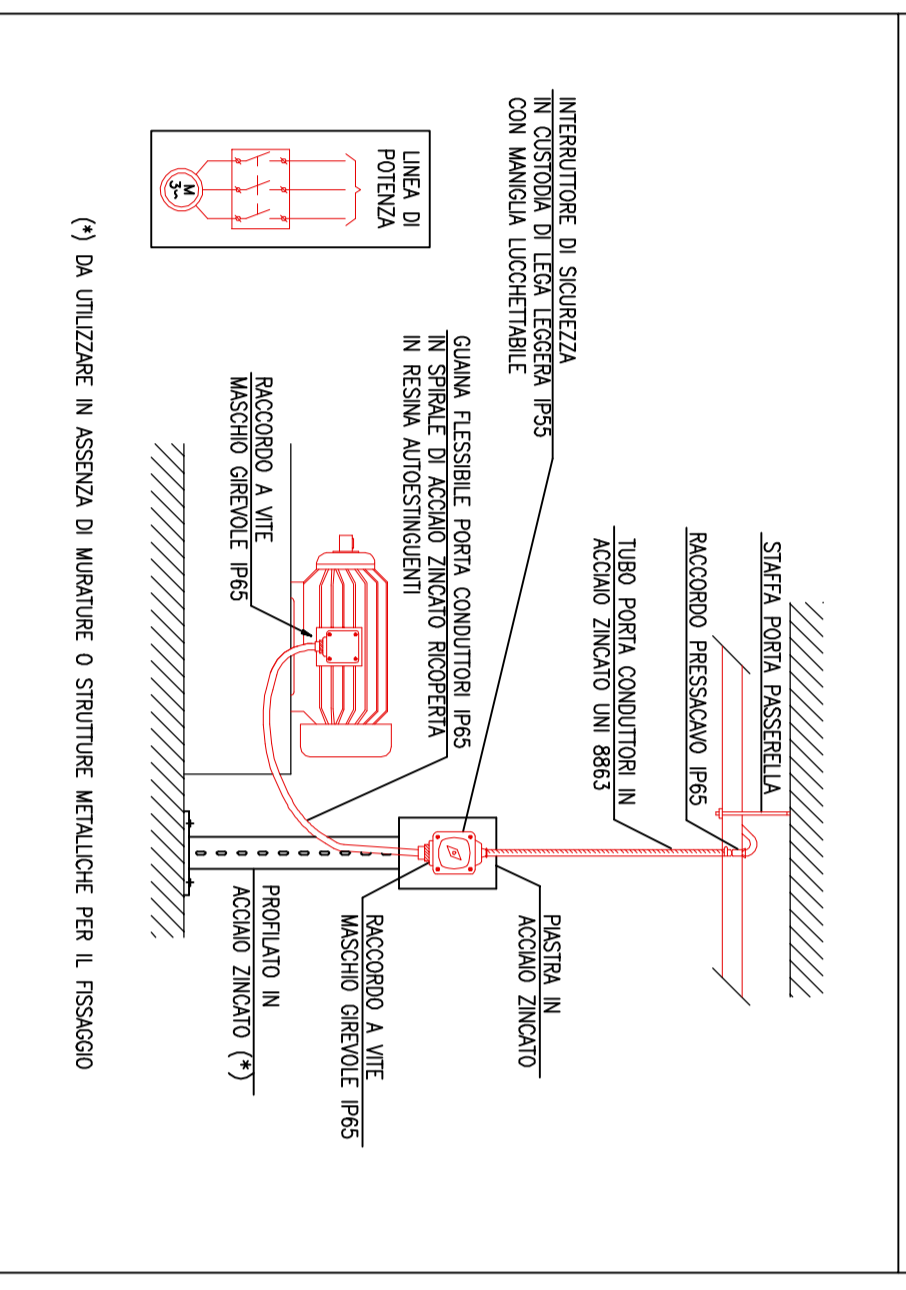
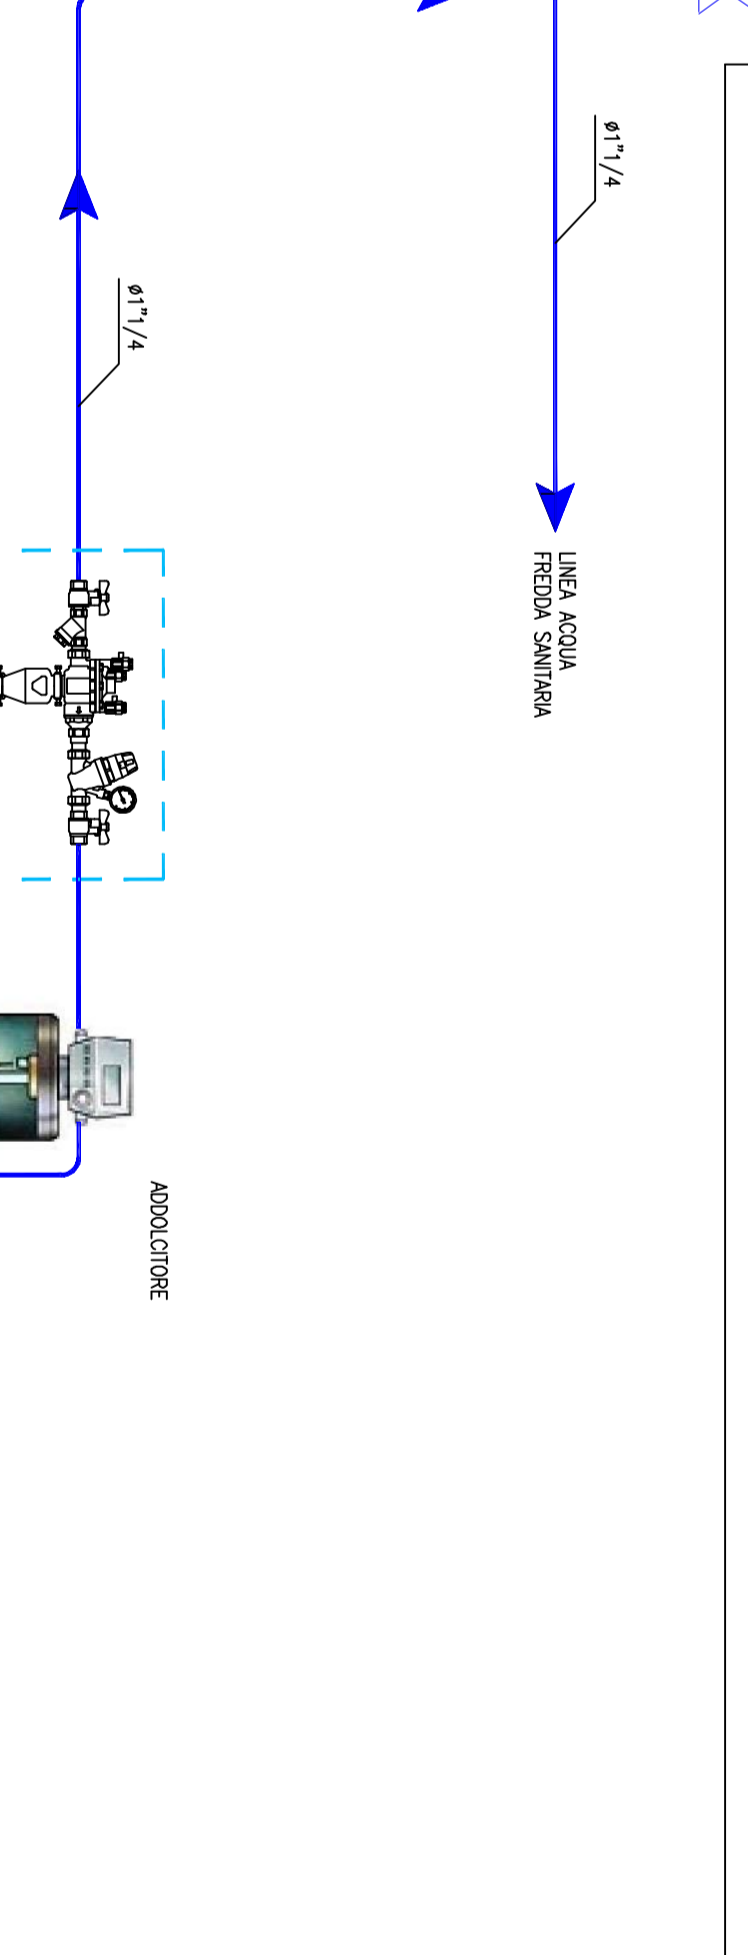


TIPICO ALIMENTAZIONE MOTORE ELETTRICO (FUORI SCALA)

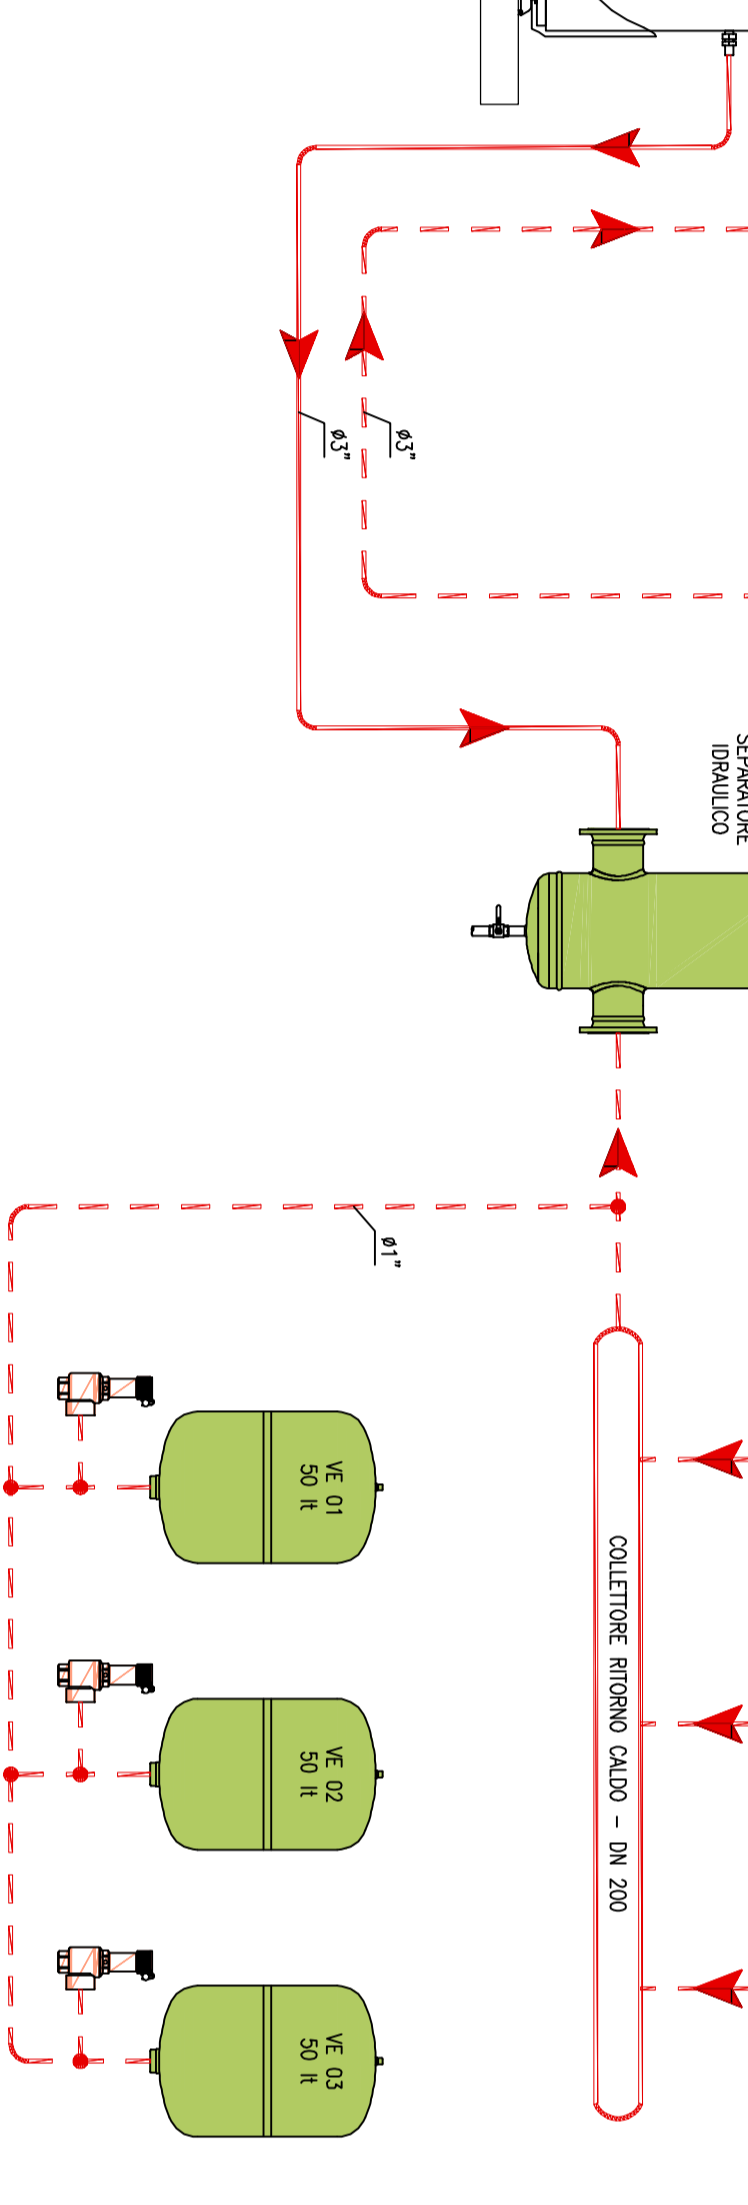

LEGENDA SIMBOLI

	TUBAZIONE ACQUA CALDA RISCALDAMENTO
	MANDATA-RITORNO
	TUBAZIONE ACQUA FREDDA
	TUBAZIONE GAS-METANO
	TUBAZIONE SCARICO CONDENZA APPARECCHIATURE
	POMPA
	VALVOLA DI INTERCETTAZIONE
	SCARICO CONVOLATO

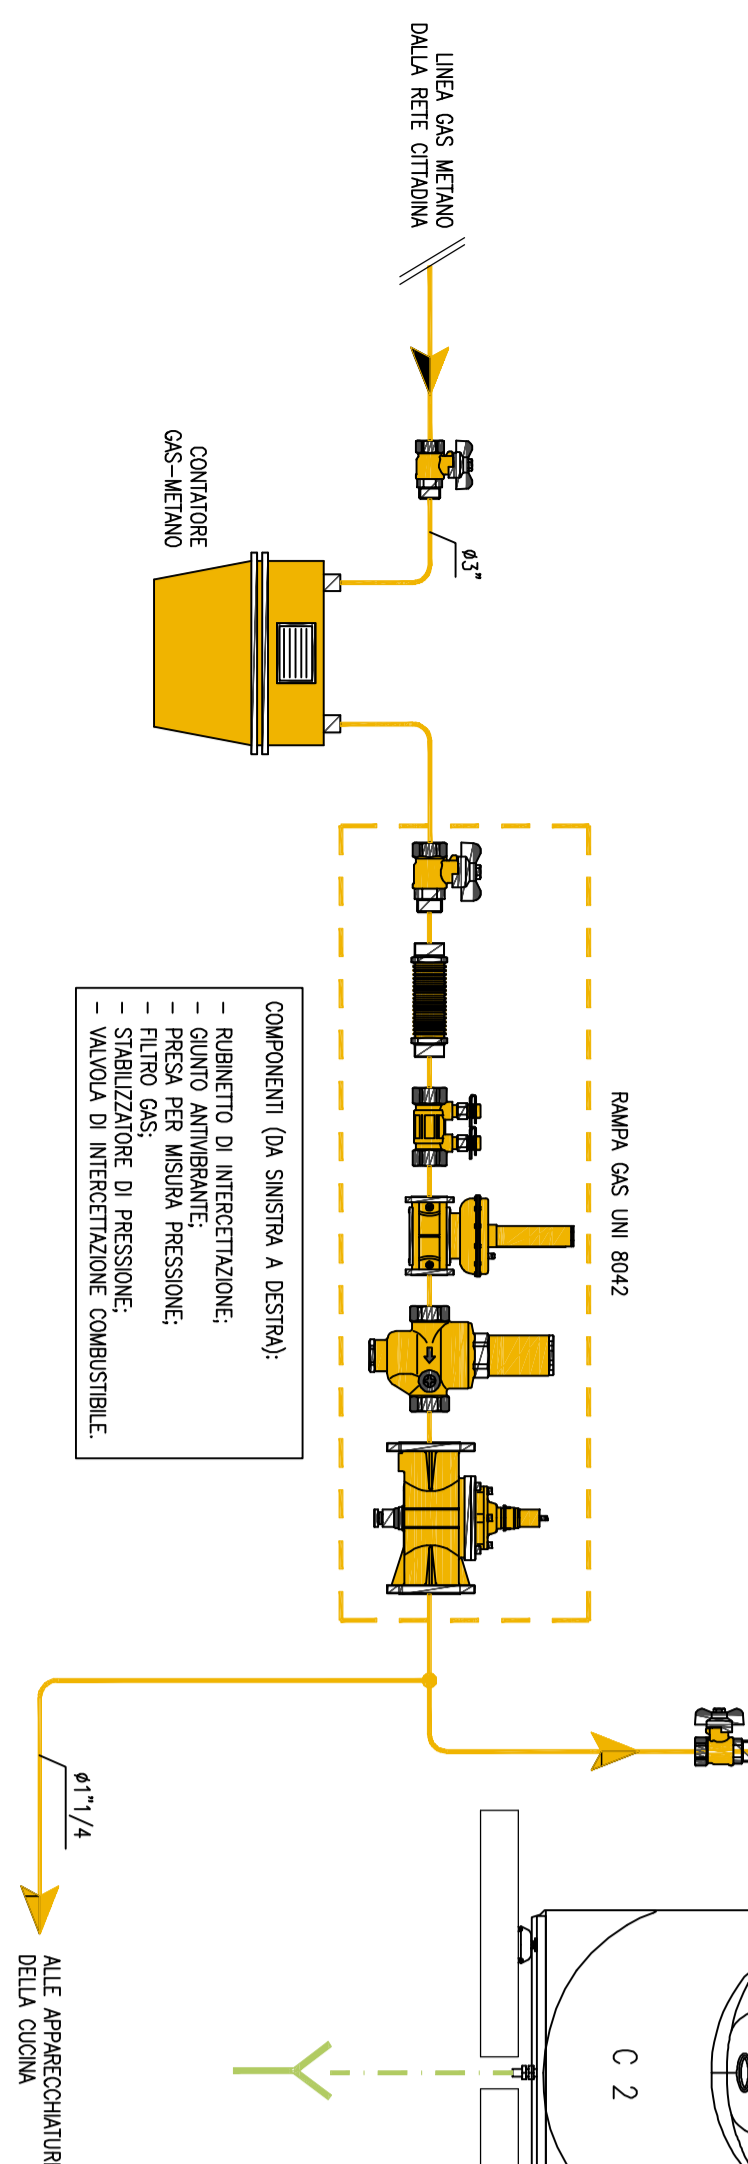

ISOLAMENTO TERMICO E ANTICONDENZA IN ELASTOMERO ESPANSO A CELLE CHIUSE
 CONDUTTIVITA' TERMICA: 40°C\leq0,045 W/(m k) – TEMPERATURE DI IMPIEGO: –100°C/+105°C
 FATTORE RESISTENZA ALLA DIFFUSIONE DEL VAPORE: 21750 – (tipo Arnocell Armoflex AC)

ACQUA FREDDA SANITARIA


ACQUA FREDDA SANITARIA


ISOLAMENTO TERMICO E ANTICONDENZA IN ELASTOMERO ESPANSO A CELLE CHIUSE
 CONDUTTIVITA' TERMICA: 40°C\leq0,045 W/(m k) – TEMPERATURE DI IMPIEGO: –100°C/+105°C
 FATTORE RESISTENZA ALLA DIFFUSIONE DEL VAPORE: 21750 – (tipo Arnocell Armoflex AC)

ACQUA CALDA PER RISCALDAMENTO



ACQUA REFRIGERATA


COMUNE DI SAN NICOLA MANFREDI

Lavori di Realizzazione di un
 Polo Scolastico a San Nicola Manfredi
 - II Stralco Funzionale - Scuola -

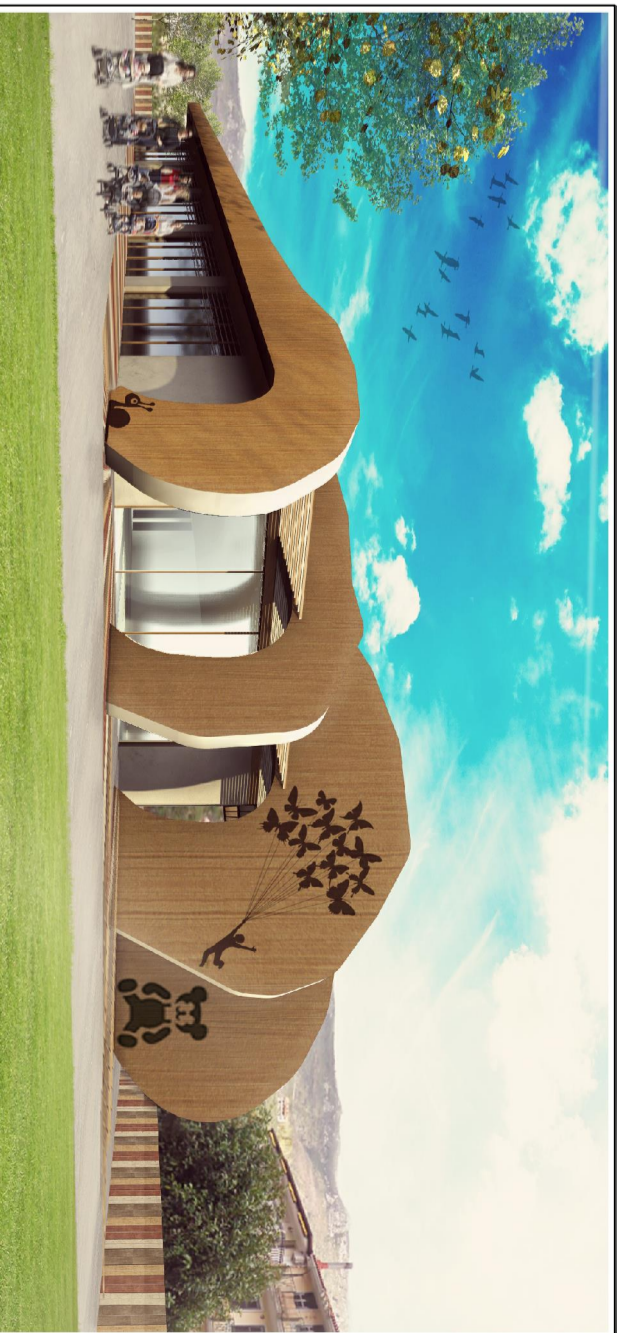

Progetto Esecutivo

SCALA:	/	TAVOLA Nr.:	IM/MA/03
DATA:	Giugno 2018	LAVORATA	IL PROGETTISTA
SCHEMA FUNZIONALE CENTRALE TERMICA Scuola Materna			