



LEGENDA APPARECCHIATURE	
	TUBAZIONE PRINCIPALI CIRCUITO RISCALDAMENTO IN ACCIAIO NERO - MANDATA/RIPRESA - DN40
	TUBAZIONE SECONDARIE CIRCUITO RISCALDAMENTO IN MULTISTRATO - MANDATA/RIPRESA - Ø16mm
	RADIAZIONE IN ALLUMINIO
	MONTANTI TUBAZIONI RISCALDAMENTO
	COLLETTORE DI DISTRIBUZIONE PER RADIAZIONE

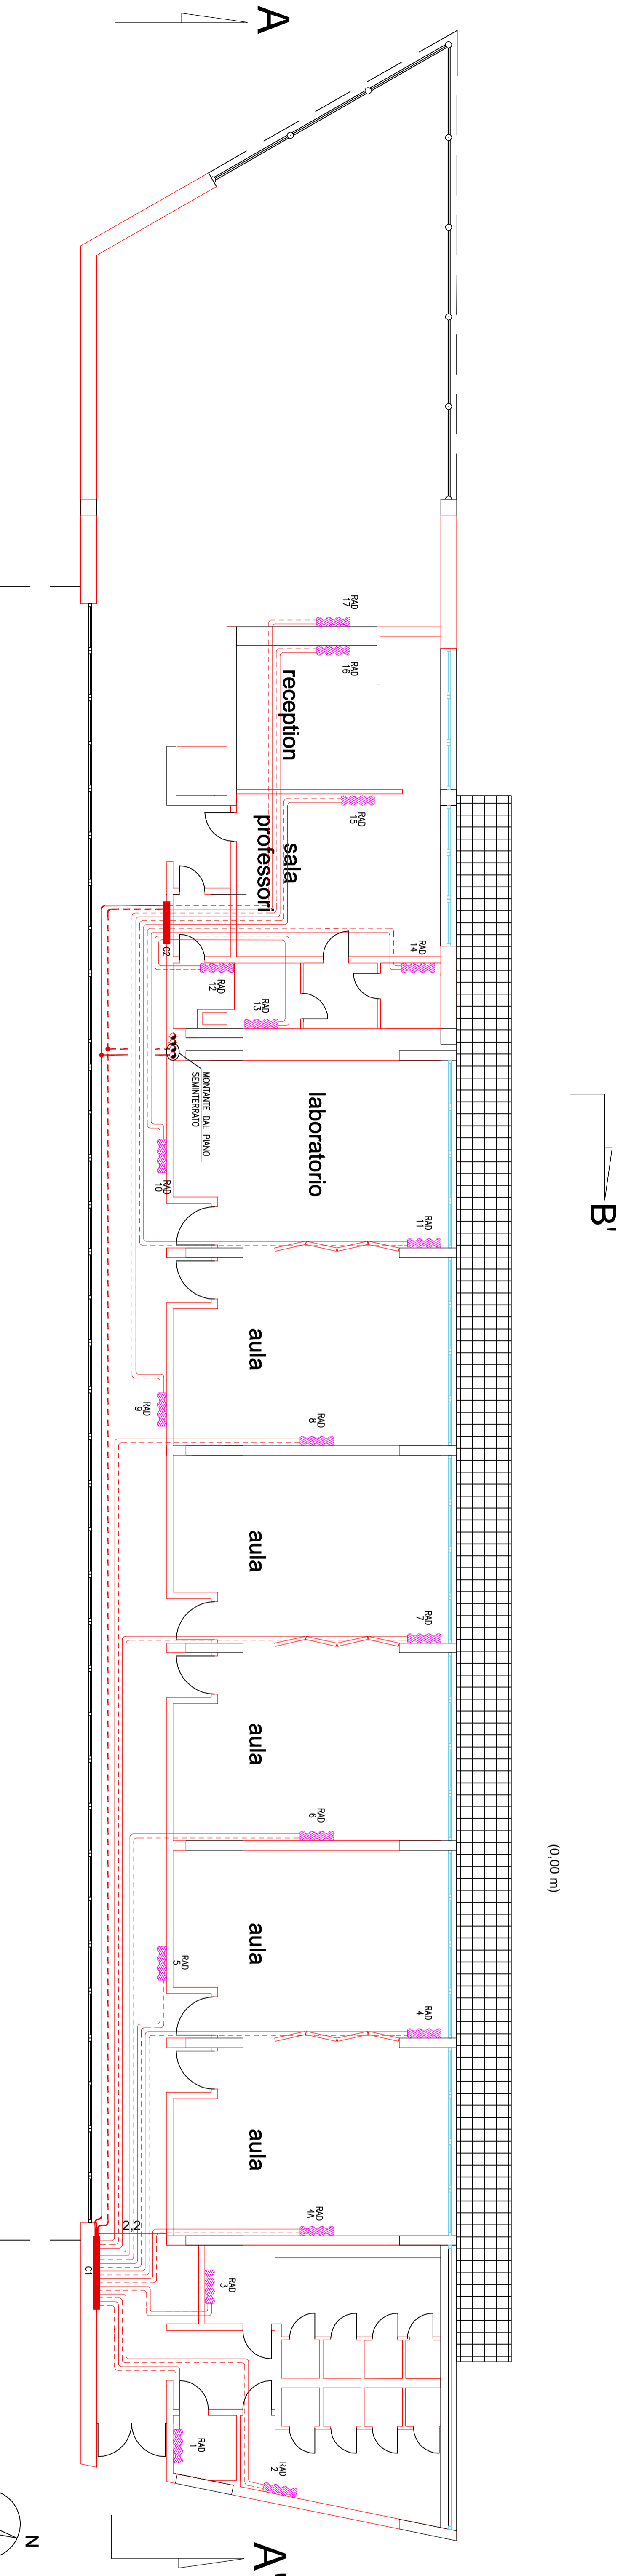

PIANTA

scala 1:100

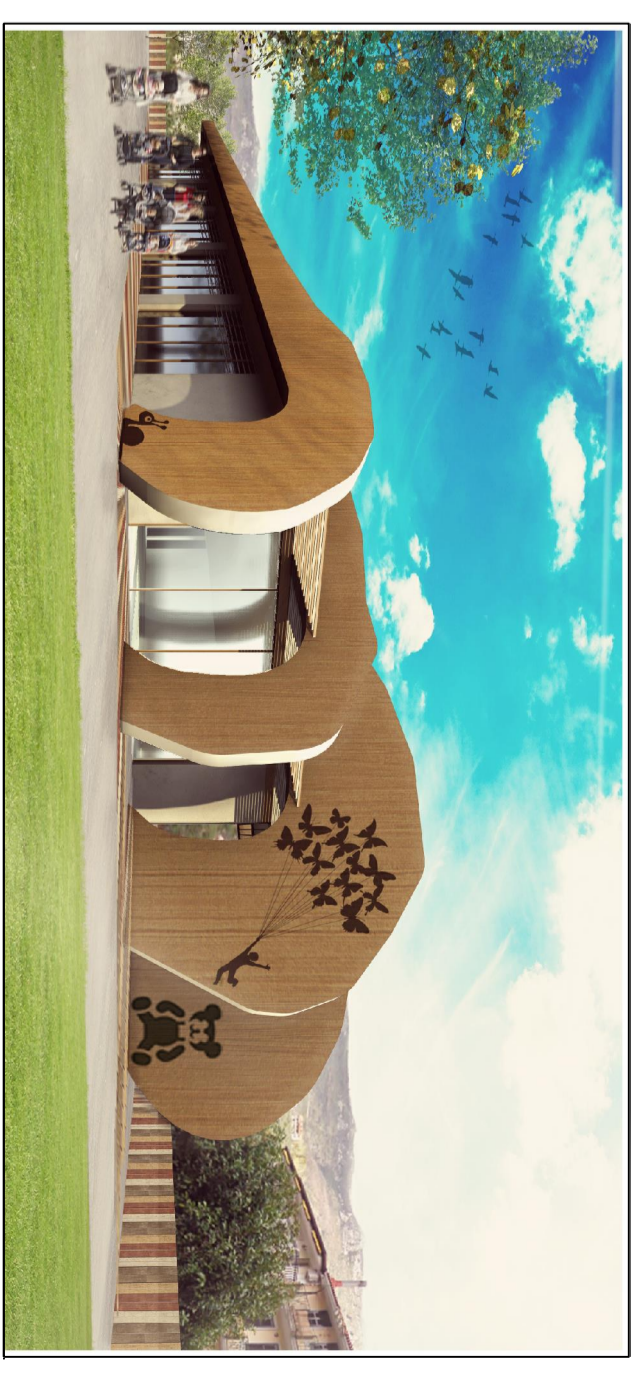

COMUNE DI SAN NICOLA MANFREDI
 Provincia di Benevento
 Lavori di Realizzazione di un
 Polo Scolastico a San Nicola Manfredi
 - II Stralcio Funzionale - Scuola -

Progetto Esecutivo

SCALA:	/	TAVOLA N°:	IM/SM/01
DATA:	Giugno 2018	MONTANTI ORIZZONTALI DI DISTRIBUZIONE Scuola Media Inferiore	

LAVORATA	IL PROGETTISTA