




BLOCCO WC N°1 - SCALA 1:50

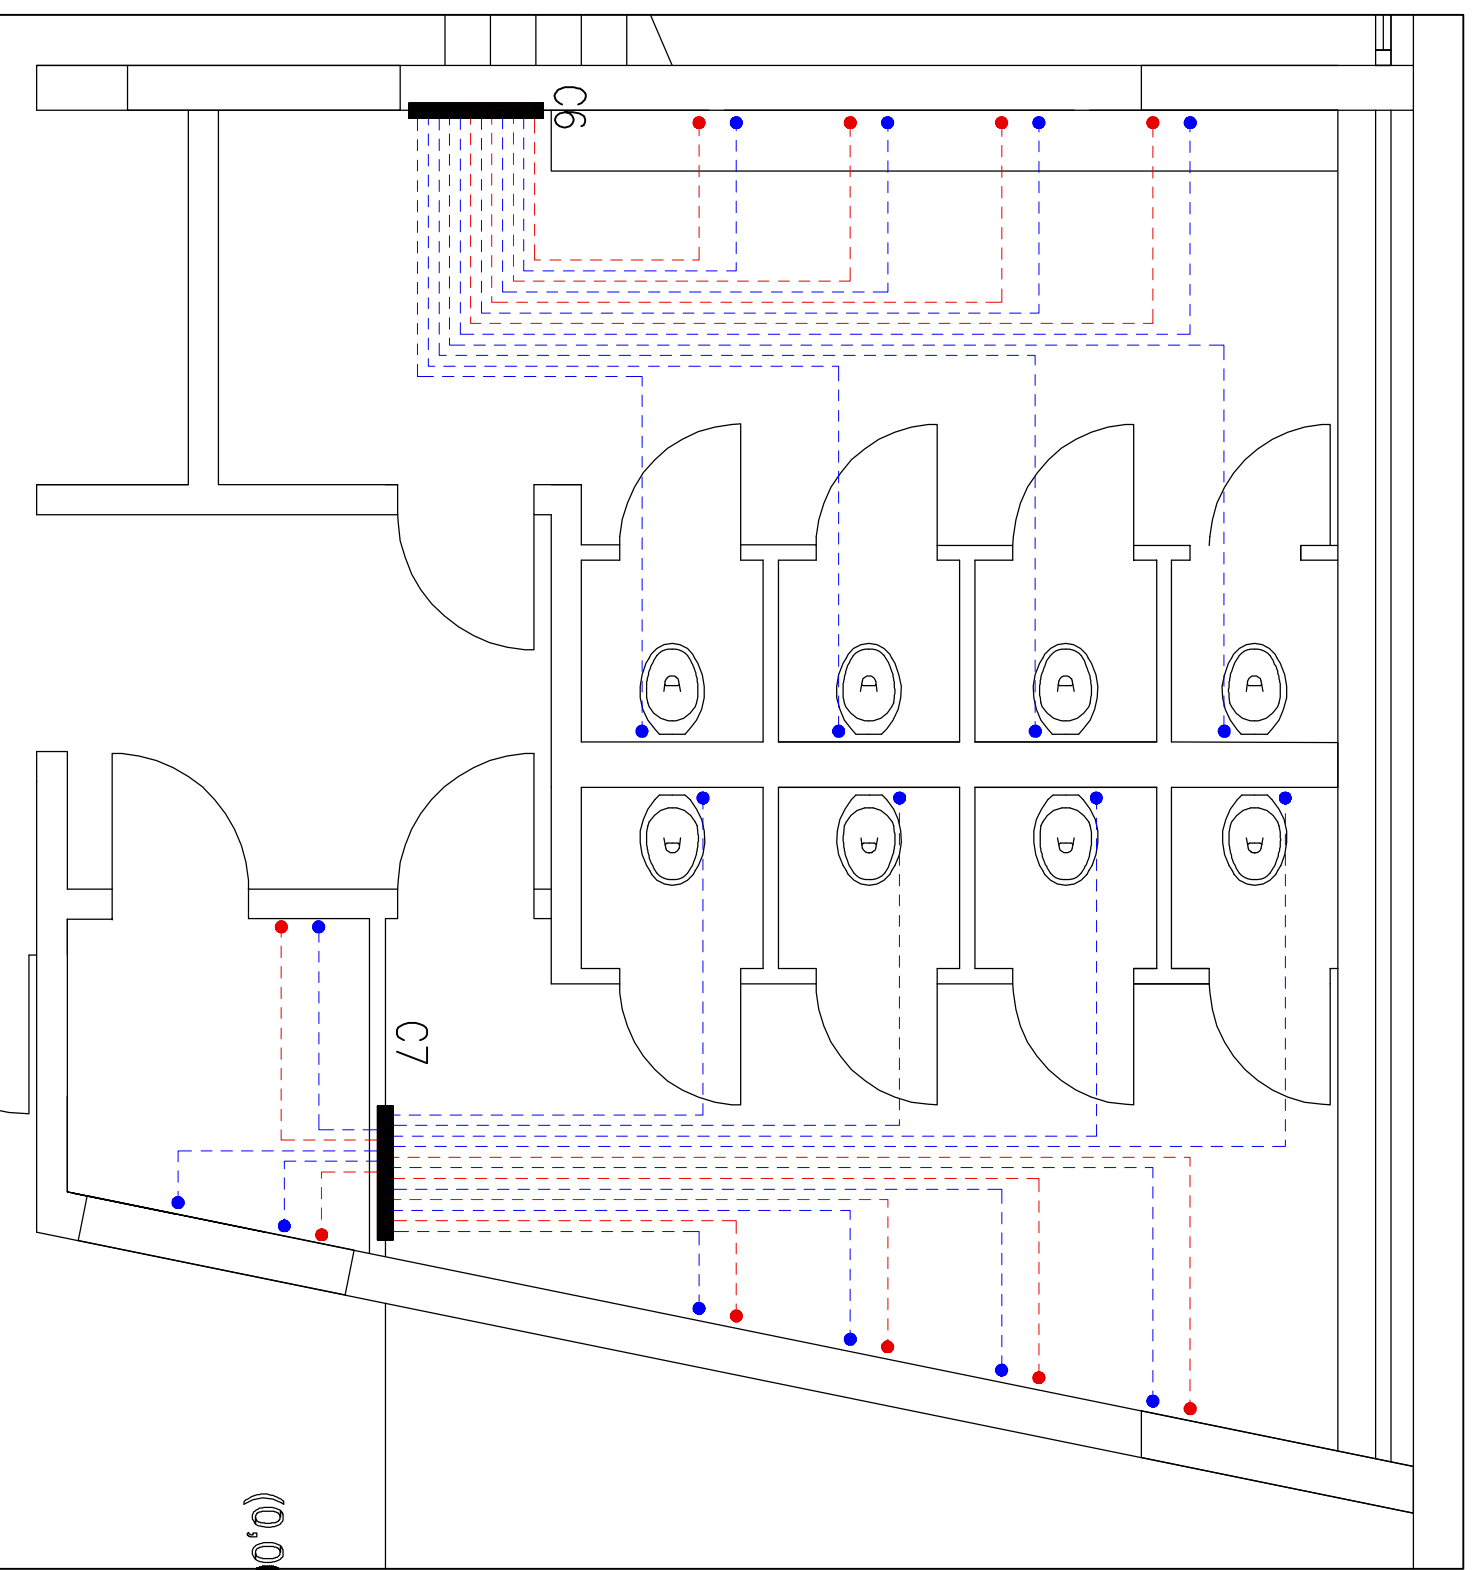

DETTAGLIO TIPICO PRODUZIONE ACQUA CALDA  
SANTITARIA (FUORI SCALA)

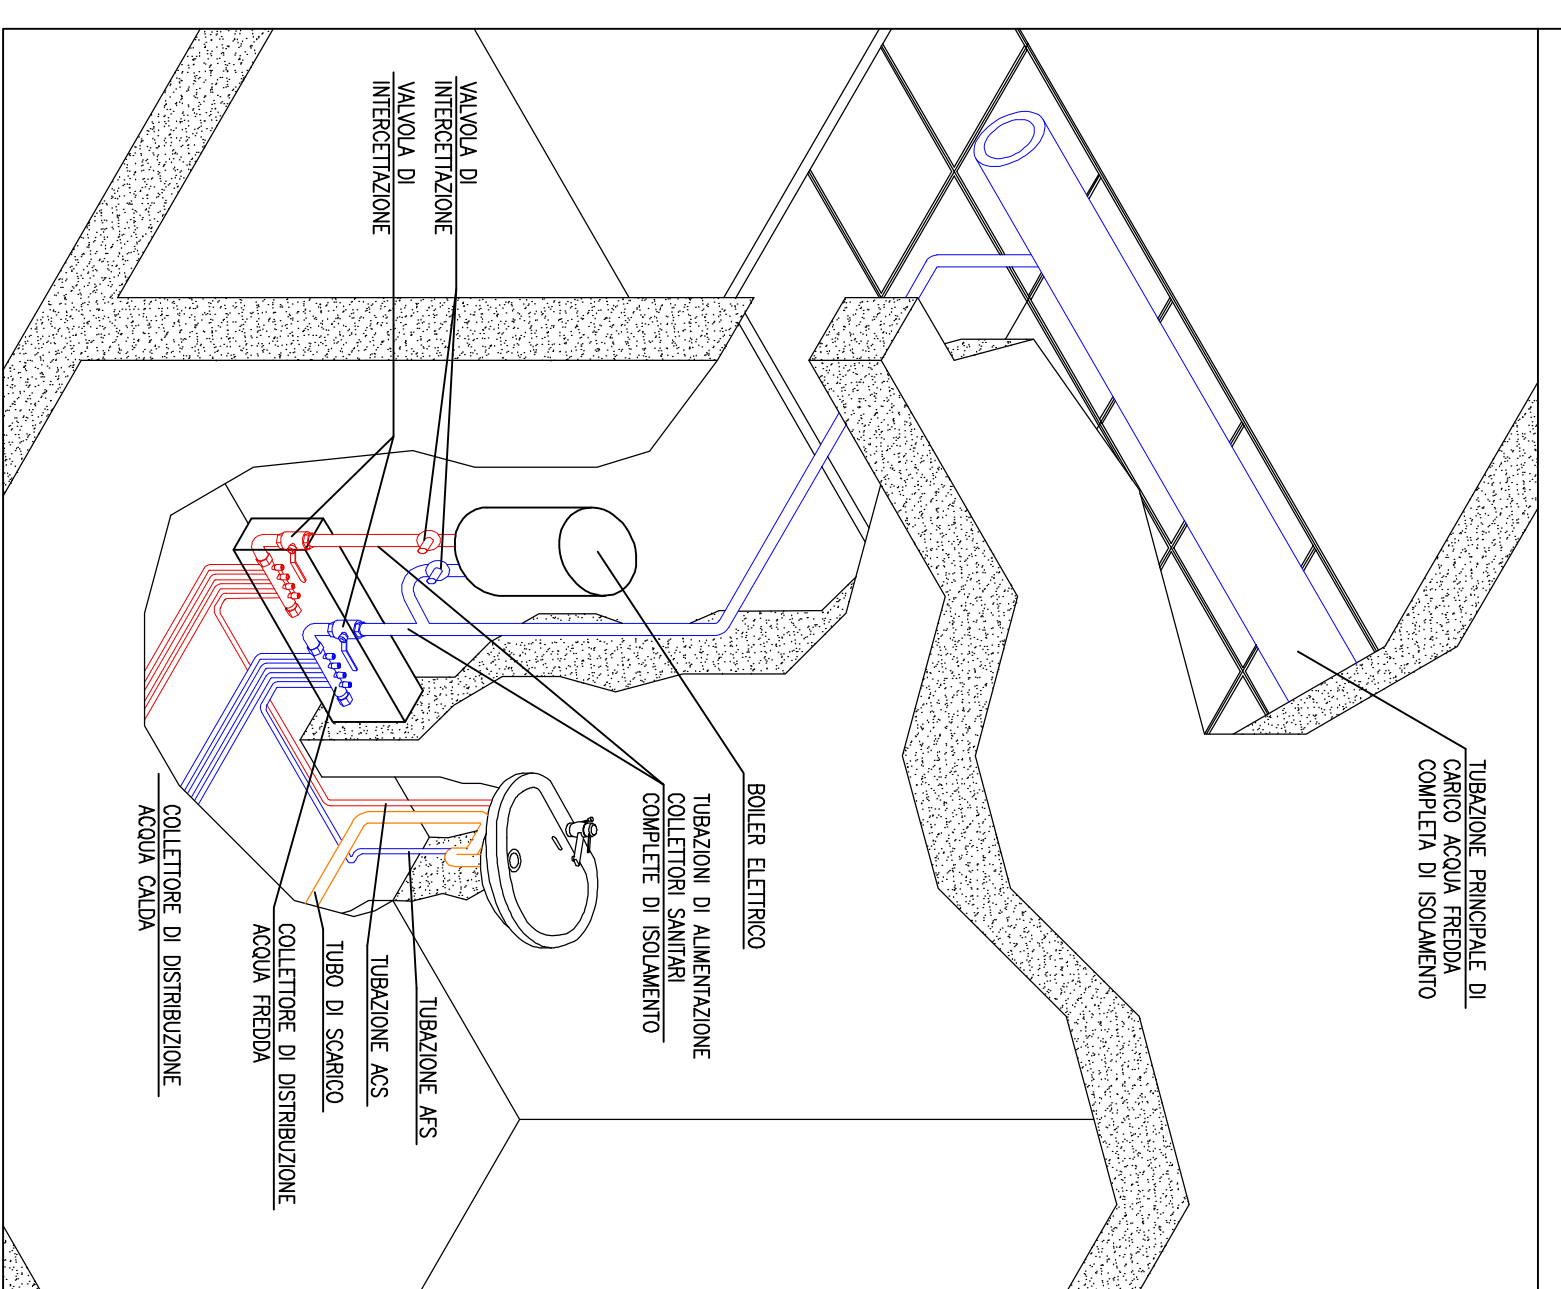

PARTICOLARE ADDUZIONE IDRICA  
CASSETTA WC (FUORI SCALA)

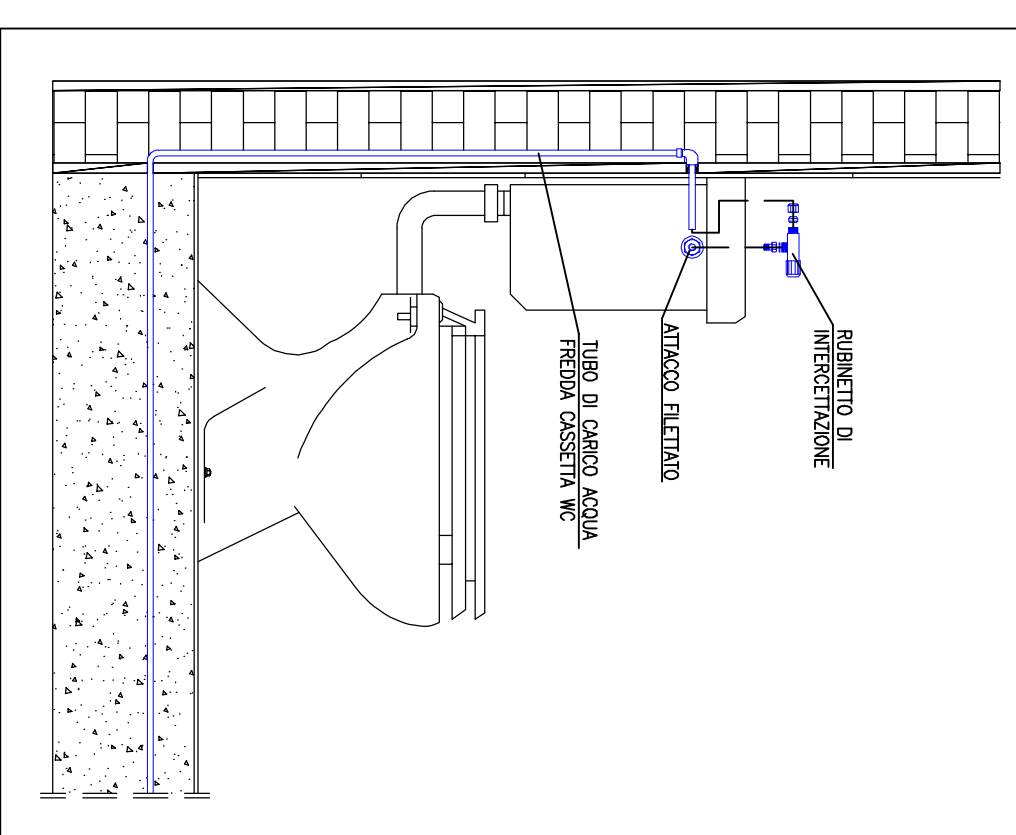

ISOLAMENTO TERMICO E ANTICONDENSA IN ELASTOMERO ESPANSO A CELLE CHIUSE  
CONDUTTIVITA' TERMICA: 40°C/0,045 W/(m·K) - TEMPERATURE DI IMPIEGO: -100°C/+105°C  
FATTORE RESISTENZA ALLA DIFFUSIONE DEL VAPORE: ≥1750 - (tipo Armoceel ArmoFlex AC)


ACQUA FREDDA SANITARIA

TEMPERATURA	15	20	25	30	35	40	50	60	70	80	100	120	150	200	250	300
RESISTENZA	1/27	1/24	1/22	1/19	1/17	1/14	1/12	1/10	1/8	1/7	1/5	1/4	1/3	1/2	1/1	1/0,8




PARTICOLARE COLLETTORE COMPANINARE

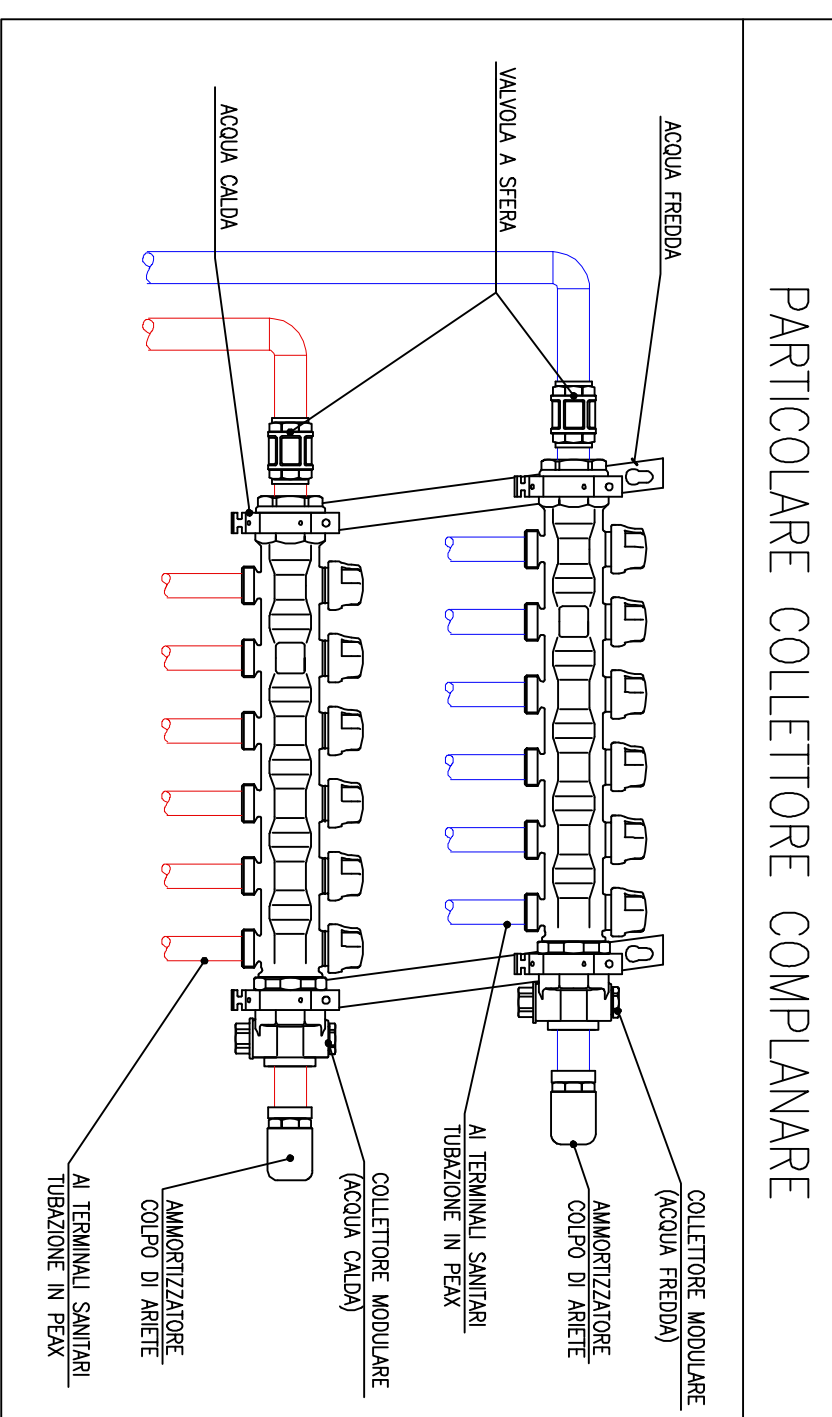


ATTACCHI APPARECCHI SANITARI - UNI 9182

APPARECCHIO	DIAMETRO SINGOLO ACQUA FREDDA	DIAMETRO SINGOLO ACQUA CALDA	UNITA' DI CARICO UC (U/A)	ASF	ASF	ASF/ASF	ASF/ASF
VASO	ø 15	ø 15	3,00	3,00	---	---	3,00
LAVABO	ø 20	ø 20	1,50	1,50	---	---	2,00
LAVASTOVIGLIE	ø 20	ø 20	2,00	---	---	---	2,00


LEGENDA APPARECCHIATURE

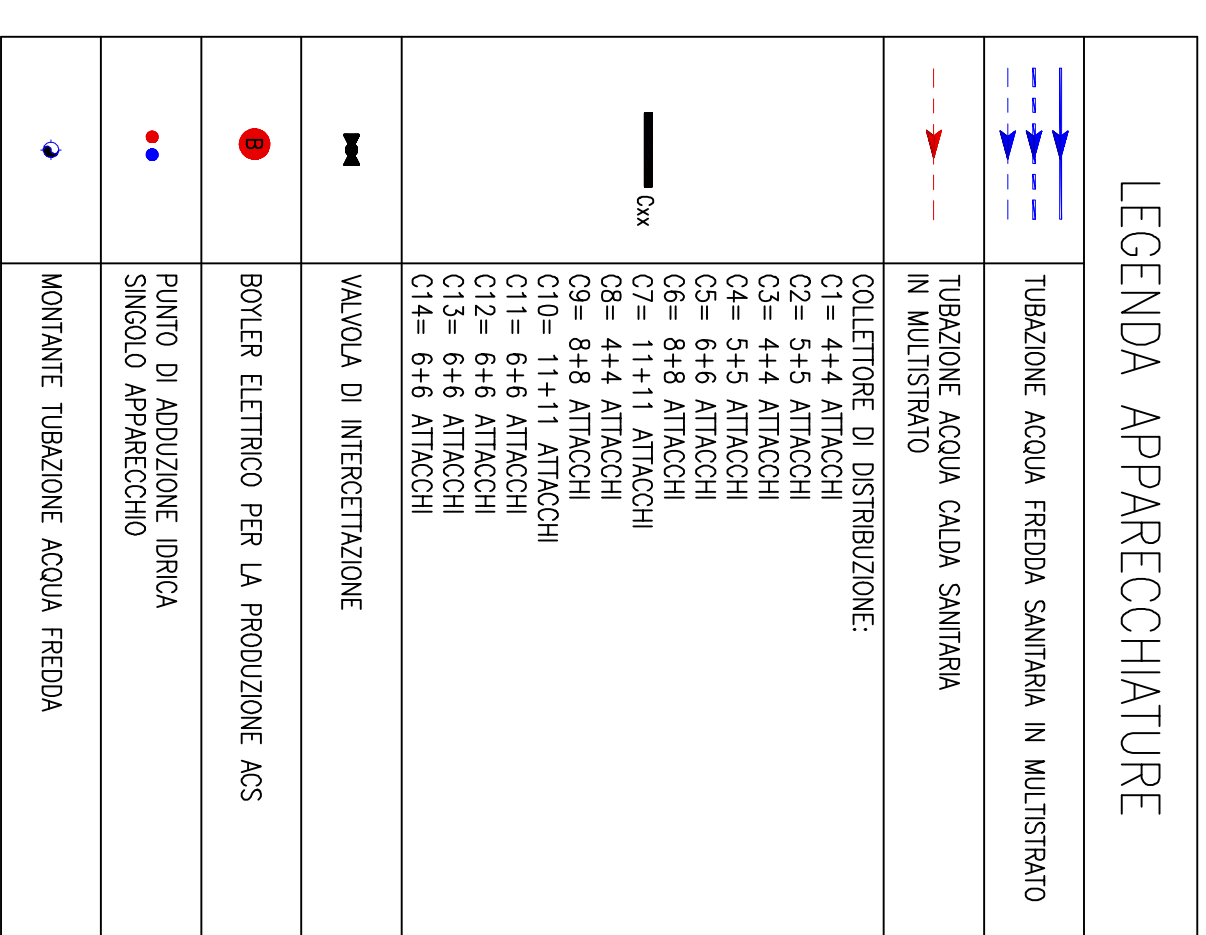


SCUOLA ELEMENTARE - SCALA 1:200

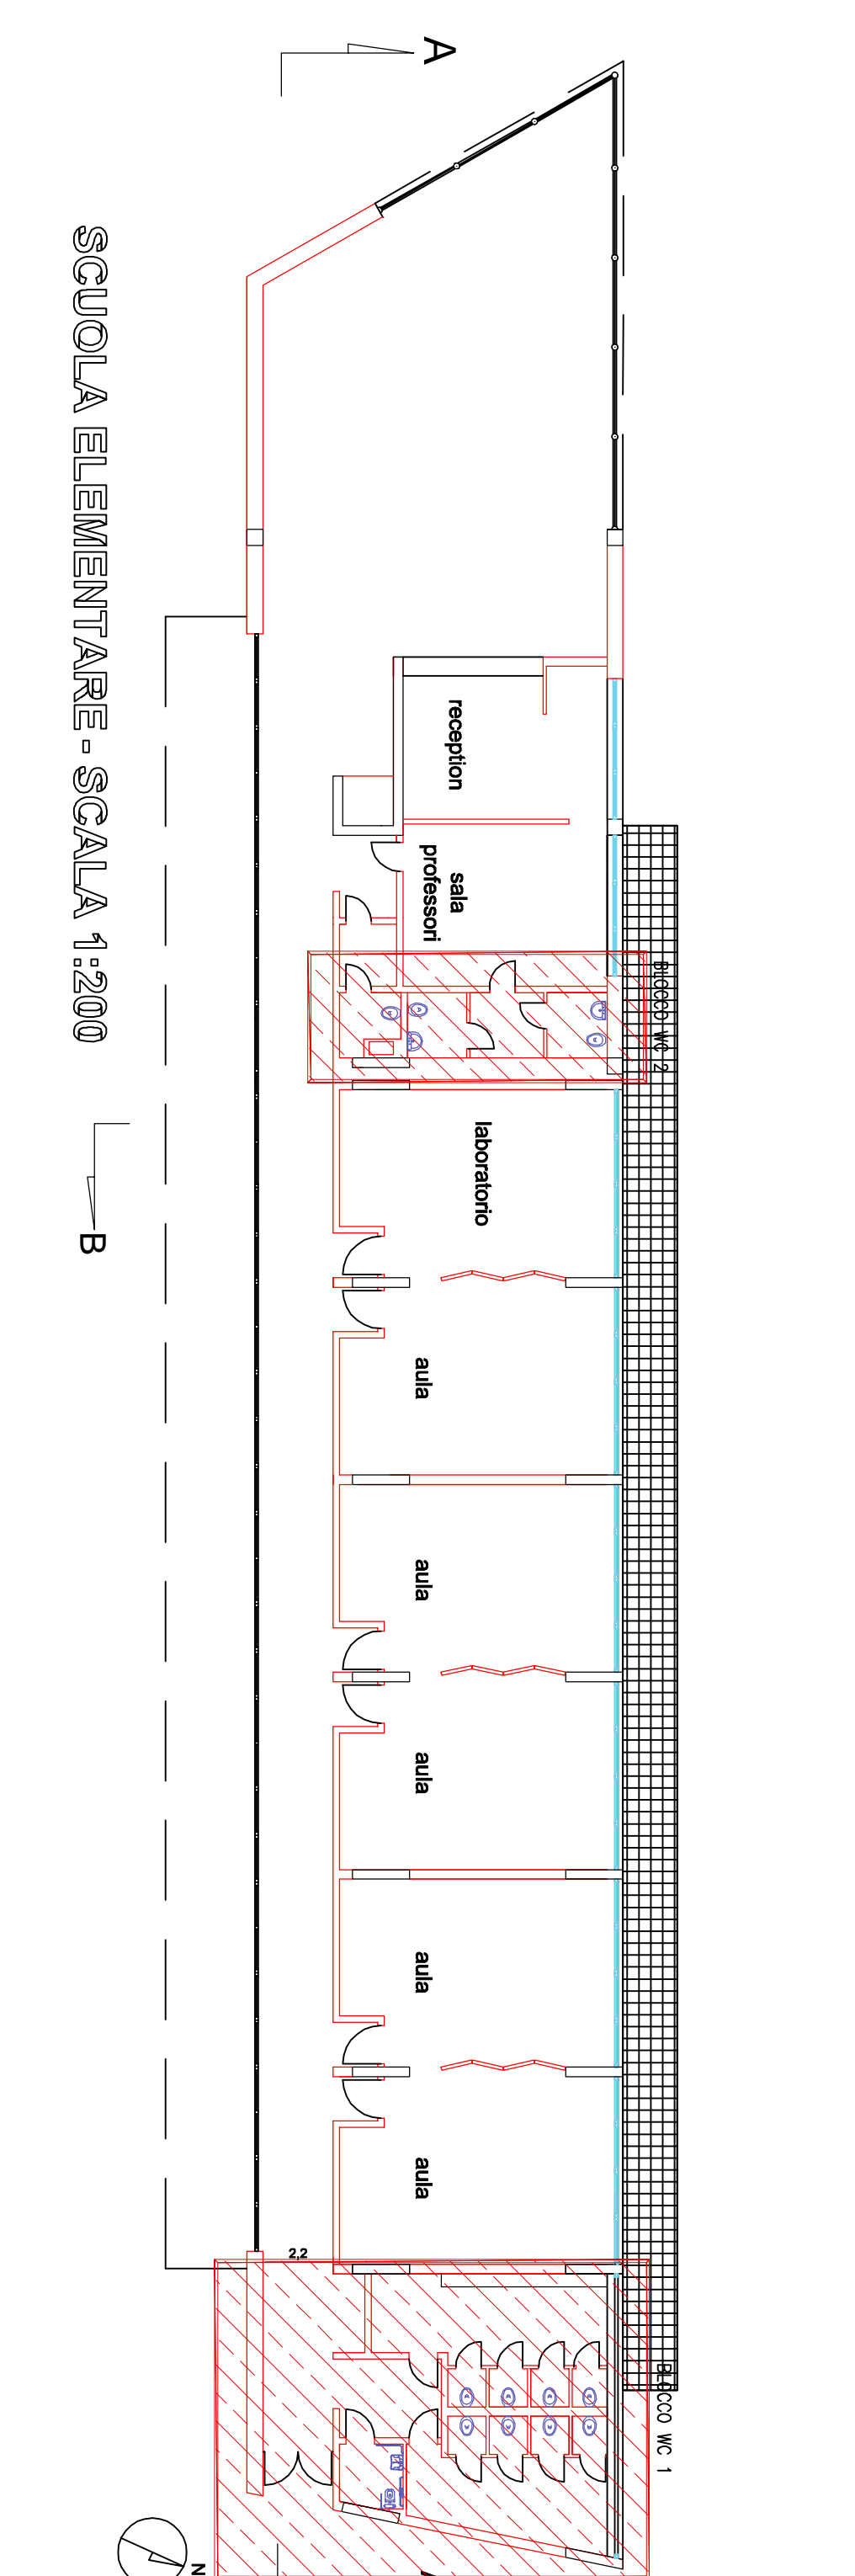

BLOCCO WC N°2 - SCALA 1:50

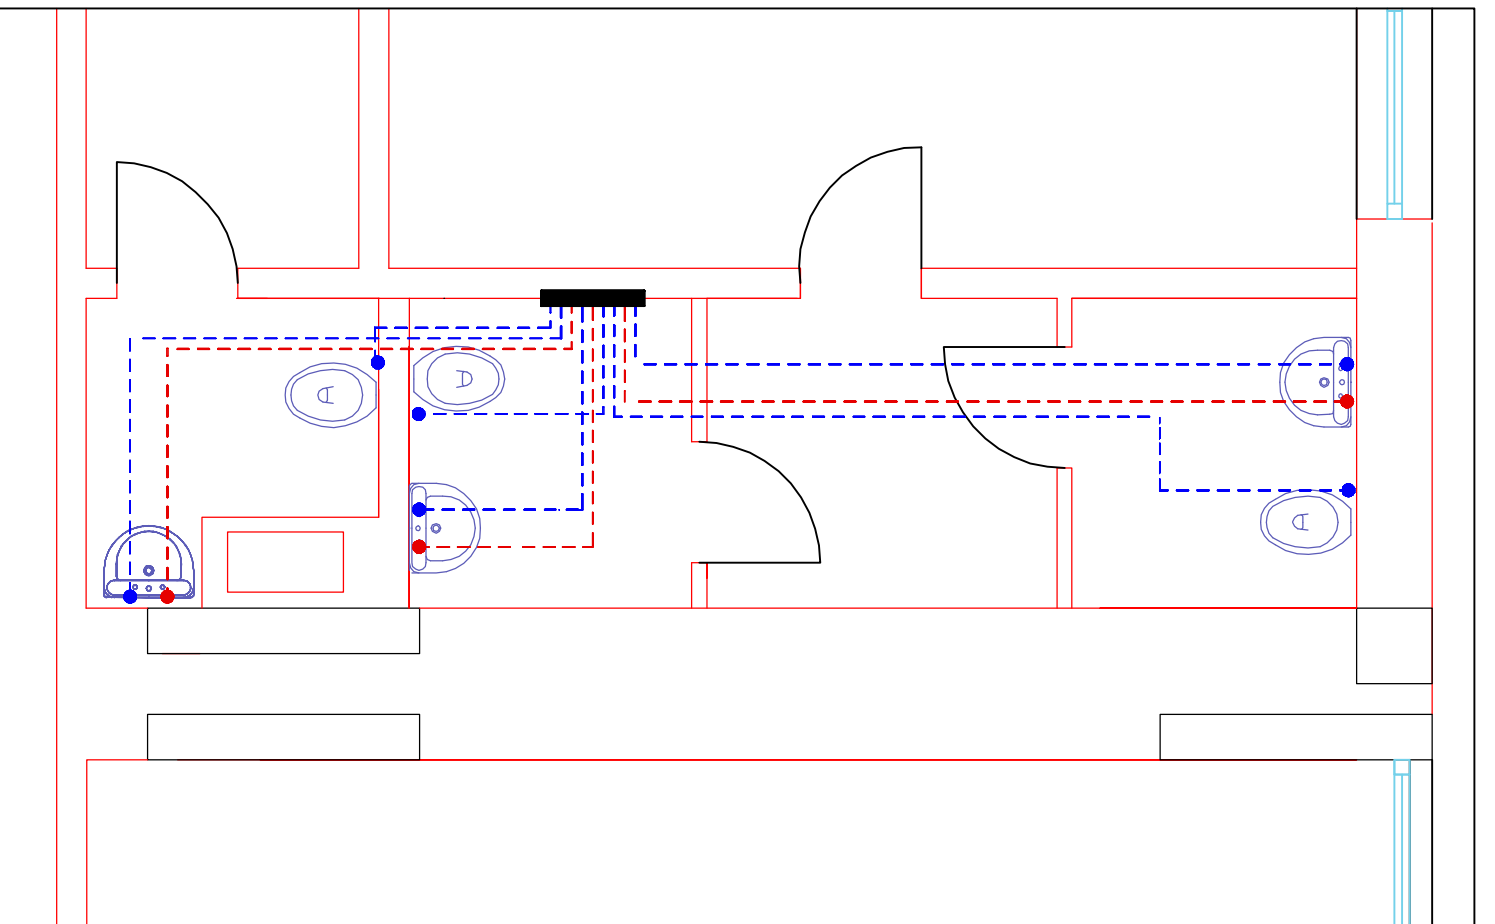


PIANTA - SCUOLA ELEMENTARE

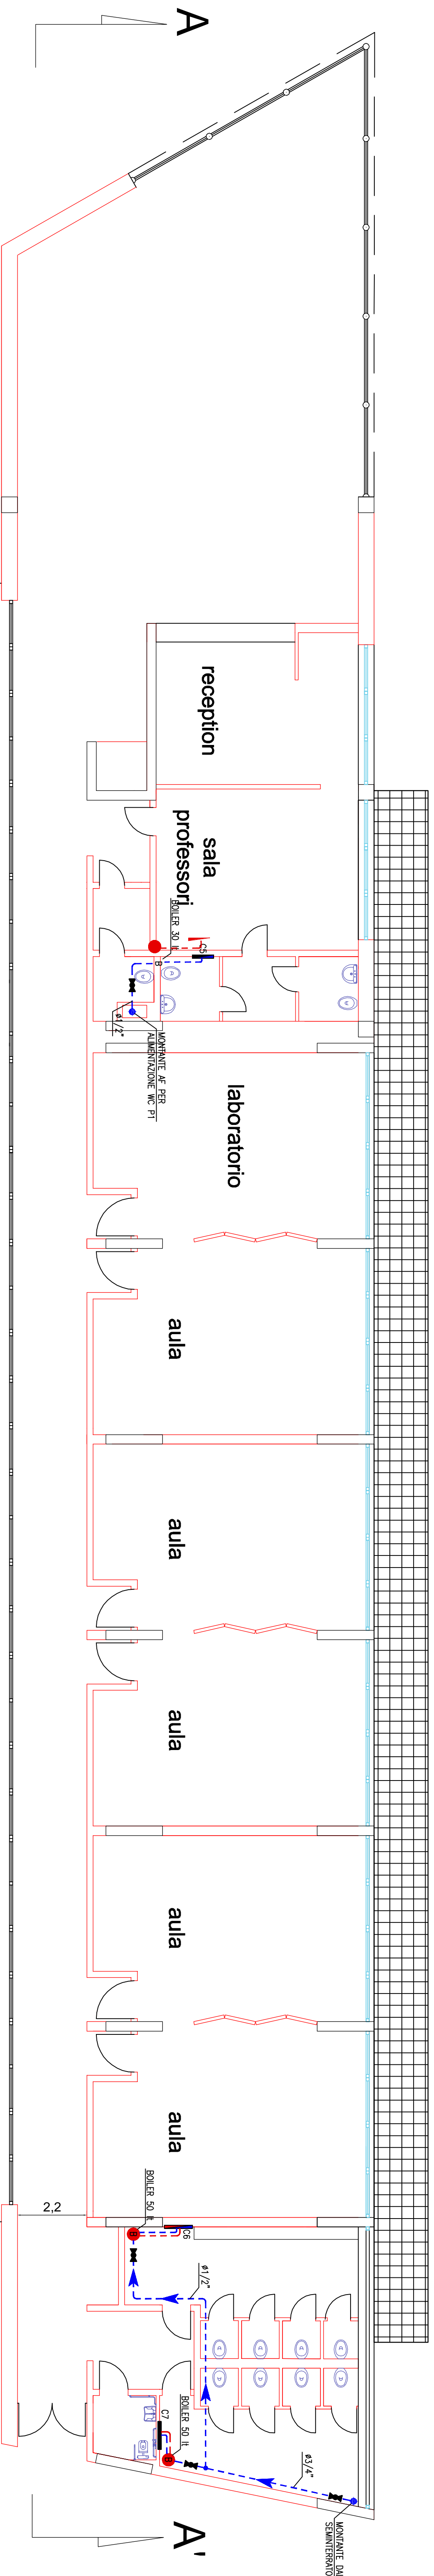

scala 1:100

**COMUNE DI SAN NICOLA MANFREDI**

Provincia di Benevento  
Lavori di Realizzazione di un Polo Scolastico a San Nicola Manfredi - II Stradaio Funzionale - Scuola -

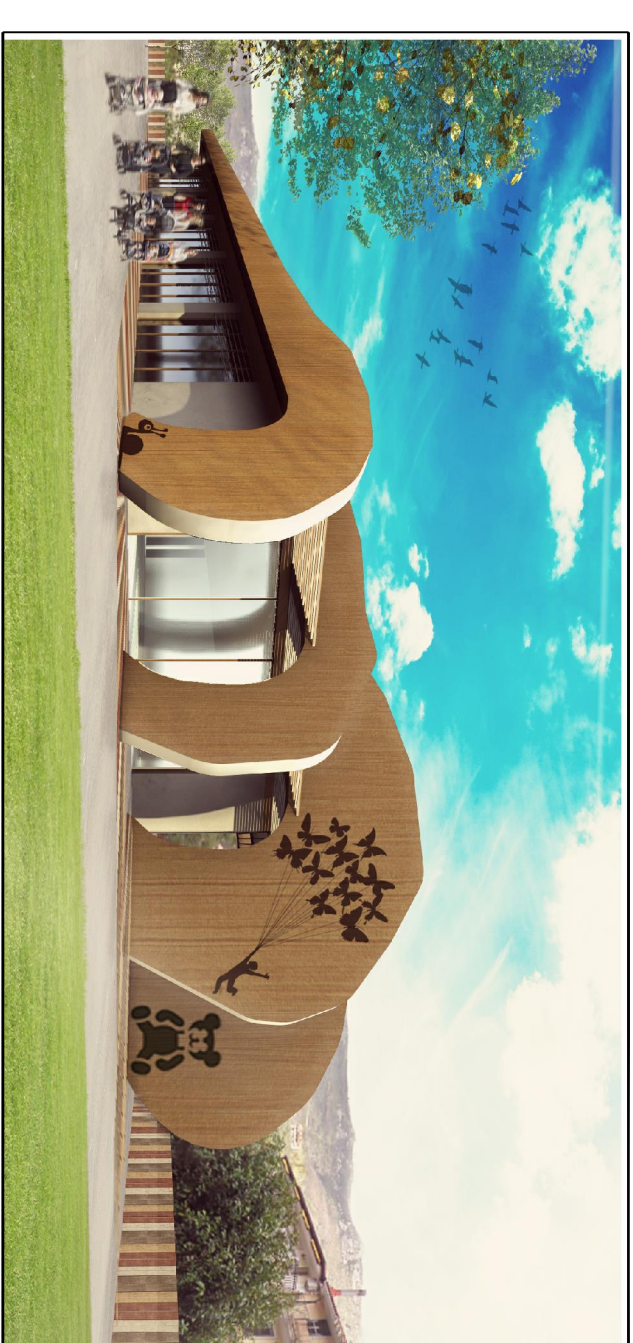

Progetto Esecutivo

SCALA:	/	TAVOLA N°:	
DATA:	Giugno 2018	IM/S.M/04	
RETE DI DISTRIBUZIONE FLUIDO TERMOVETTORE Scuola Media Inferiore		IL PROGETTISTA	
LAVORATA		LAVORATA	